

RYSUNKI PROJEKTOWE

PRZYKŁADOWE RYSUNKI DOKUMENTACJI DOKUMENTACJI
TECHNICZNEJ WYKONYWANE W MOJEJ PRACOWNI

B R A N Ż A | ARCHITEKTURA

PRAWA AUTORSKIE ZASTRZEŻONE

Projekt (dzieło architektoniczne) jest chroniony prawem autorskim zgodnie z art.1 pkt.2.6 ustawy z 23 lutego 1994r O Prawie Autorskim (Dziennik Ustaw Nr 24 Poz.83)

Projekt przedstawiony w części rysunkowej i opisowej podlega ustawie o ochronie praw autorskich. Jakiegokolwiek wykorzystywanie rozwiązań projektowych może nastąpić wyłącznie za zgodą autora oraz na warunkach określonych w umowie, z zastrzeżeniem 7m uprawnień przysługujących twórcy w fazach projektowania, nadzoru nad wykonaniem i eksploatacji dzieła z uwzględnieniem przepisów prawa budowlanego. Wszystkie zmiany rozwiązań projektowych w trakcie realizacji obiektu muszą zostać zaakceptowane przez projektanta w trybie konsultacji. Zastosowane materiały, elementy i ustroje budowlane muszą posiadać aktualne świadectwa badań i decyzje dopuszczenia do stosowania w budownictwie na obszarze Rzeczypospolitej Polskiej, wydane przez nadzór budowlany oraz sanitarny. Roboty należy wykonywać zgodnie z obowiązującymi normami, przepisami oraz według instrukcji i pod nadzorem producentów i dystrybutorów.

KKA – Krzysztof Koryzno Architekt

Tel +48 531 870 230

biuro@kkarchitekt.pl

www.kkarchitekt.pl

OZNACZENIA GRAFICZNE:

- 1-120m
30x40 cm
2-120m
120mm
- otwór w ścianie, rzędna spodu lub osi w przypadku otworu okrągłego, gabaryty otworu szer.x wys. lub średnica
- 2.20
- kota wysokościowa, rzędna podana do powierzchni wykończonej
- 2.20
- kota wysokościowa, rzędna podana do elementów konstrukcyjnych
- 0.22
- oznaczenie rzędnej poziomu konstrukcji stropu / podł
- ±0.00
- oznaczenie rzędnej poziomu wykończenia stropu / p
- ZW
- punkt czerpalny wody - złąciska ogrodowa
- WP
- wpust podłogowy
- grzejniki konwekcyjne i drabinkowe
- went.
- otwór nawiewny lub wylotowy systemu wentylacji
- DGP
- element nawiewu systemu dystrybucji gorącego powietrza
- elementy systemu wentylacji
- RS ø100
- rura spustowa systemu kanalizacji deszczowej
- KS
- piony systemu kanalizacji sanitarnej
- Dr.
- drenaz opaskowy budynku
- RG
- rozdzielnica główna instalacji elektroenergetycznej
- SR
- szafa rozdzielaczy instalacji ogrzewania podłogowego

UWAGI SZCZEGÓŁOWE:

UWAGA nr 1

Przed wykonaniem stropu należy przeanalizować projekt wraz z opracowaniami branżowymi pod kątem wykonania dodatkowych otworów na instalacje techniczne budynku.

UWAGA nr 2

piony KS wyprowadzane ponad dach należy prowadzić w tunelnie izolacyjnej z wełny mineralnej;

UWAGA nr 3

Przebiega komińów przez stropy uszczelniać, i izolować wełną mineralną gr.3cm;

ZABEZPIECZENIA DREWNA:

- Elementy drewniane konstrukcji dachu i stropu oparte na murach należy oddzielić warstwą izolacji z papy bitumicznej.
- Elementy drewniane więźby należy zabezpieczyć rozstrzem F0BOS-M4, poprzez impregnację węglową lub powierzchniową.
- Drewniane elementy rusztu konstrukcyjnego pod wszelkie okładziny elewacyjne, należy zabezpieczyć przed korozją biologiczną poprzez dwukrotne malowanie odpowiednim impregnatem np.: Boracron c30, Tikurilla Valtti Base lub innym równoważnym. Należy stosować drewno sosnowe, o wilgotności max. -16%. Należy bezwzględnie zapewnić szczelne wentylacyjną pod deskami elewacyjnymi. Deski elewacyjne należy mocować używając wyłącznie wkrętów nierdzewnych.

UWAGI:

- PROJEKT ARCHITEKTONICZNY NALEŻY ROZPATRYWAĆ ŁĄCZNIE ZE WSZYSTKIMI OPACOWANIAM I BRANŻOWYMI.
- ELEMENTY KONSTRUKCYJNE OPISANE NA RYSUNKACH ODNOSZĄ SIĘ DO PROJEKTU BRANŻY KONSTRUKCYJNEJ I WINNY BYĆ WYKONANE WG NIEGO.
- PRZED PRZYSTĄPIENIEM DO ROBÓT BUDOWLANYCH WYMIARY NALEŻY SPRAWDZIĆ W NATURZE. W PRZYPADKU RÓŻNIC NALEŻY SKONTAKTOWAĆ SIĘ Z PROJEKTANTEM.
- PODANE WYMIARY STOLARKI OKIENNEJ ORAZ WYSOKOŚCI PARAPETÓW ODNOSZĄ SIĘ DO OTWÓRÓW OKIENNYCH W STANIE SUROWYM.
- WYMIARY STOLARKI DRZWIOWEJ PODANE W ŚWIEŁE OŚCIEŻNICY.
- PODANE WYMIARY DO ŚCIAN W STANIE SUROWYM. WYMIARY DLA ŚCIAN G-K DO WIERZCHNIEJ WARSTWY PŁYTOWANIA.
- UŻYTE DO BUDOWY MATERIAŁY ZASTOSOWANE TECHNOLOGIE WINNY POSIADAĆ ODPowiednie ATESY DOPUSZCZAJĄCE JE DO STOSOWANIA NA TERENIE RP.
- ZMIANY I ODPĘSTWA OD PROJEKTU - WYNIKŁE W TRAKCIE BUDOWY - WYMAGAJĄ UZGODNIEN Z PROJEKTANTAMI.
- WSZYSTKIE ZMIANY ROZWIĄZAŃ MATERIAŁOWYCH I KOLORYSTYCZNYCH WYMAGAJĄ AKCEPTACJI ARCHITEKTA.
- JEŻELI NIE ZAWARTO W PROJEKIE ROZWIĄZAŃ INDYWIDUALNYCH ORAZ PRZY BRZKU USZCZEGÓŁOWIENIA DANYCH ROZWIĄZAŃ, NALEŻY UŻYĆ ROZWIĄZAŃ SYSTEMOWYCH, ZGODNIE ZE SPECYFIKACJĄ ICH STOSOWANIA.

— NAZWA RYSUNKU —

R Z U T P A R T E R U

— SKALA — DATA — REW. —
1:50 grudzień 2017

NUMER RYSUNKU:



AW - R.02

K r z y s z t o f K o r y z n o A R C H I T E K T
tel.: + 48 531 870 230
e-mail: krzysztof@arkh.pl
www.domywamieskie.pl

OZNACZENIA GRAFICZNE:

- 120mm - otwór w ścianie, rzędna spodu lub osi w przypadku otworu okrągłego, gabaryty otworu szer.x wys. lub średnica
- 30x40 cm - otwór w ścianie, rzędna spodu lub osi w przypadku otworu okrągłego, gabaryty otworu szer.x wys. lub średnica
- 120mm - otwór w ścianie, rzędna spodu lub osi w przypadku otworu okrągłego, gabaryty otworu szer.x wys. lub średnica
- +2.20 - kóta wysokościowa, rzędna podana do powierzchni wykończonej
- +2.20 - kóta wysokościowa, rzędna podana do elementów konstrukcyjnych
- -0.22 - oznaczenie rzędnej poziomu konstrukcji stropu / podłogi
- ±0.00 - oznaczenie rzędnej poziomu wykończenia stropu / podłogi
- ZW - punkt czerpalny wody - złączka ogrodowa
- WP - wpust podłogowy
- grzejnik konwekcyjny i drabinkowe
- went - otwór nawiewny lub wywiewny systemu wentylacji
- DGP - element nawiewu systemu dystrybucji gorącego powietrza
- RS - rura spustowa systemu kanalizacji deszczowej
- KS - pion systemu kanalizacji sanitarnej
- Dr - drenaż opaskowy budynku
- RG - rozdzielnica główna instalacji elektroenergetycznej
- SR - szafa rozdzielaczy instalacji ogrzewania podłogowego

PROFIL LITOLOGICZNY otw. III
rzędna 100,9m n.p.m.

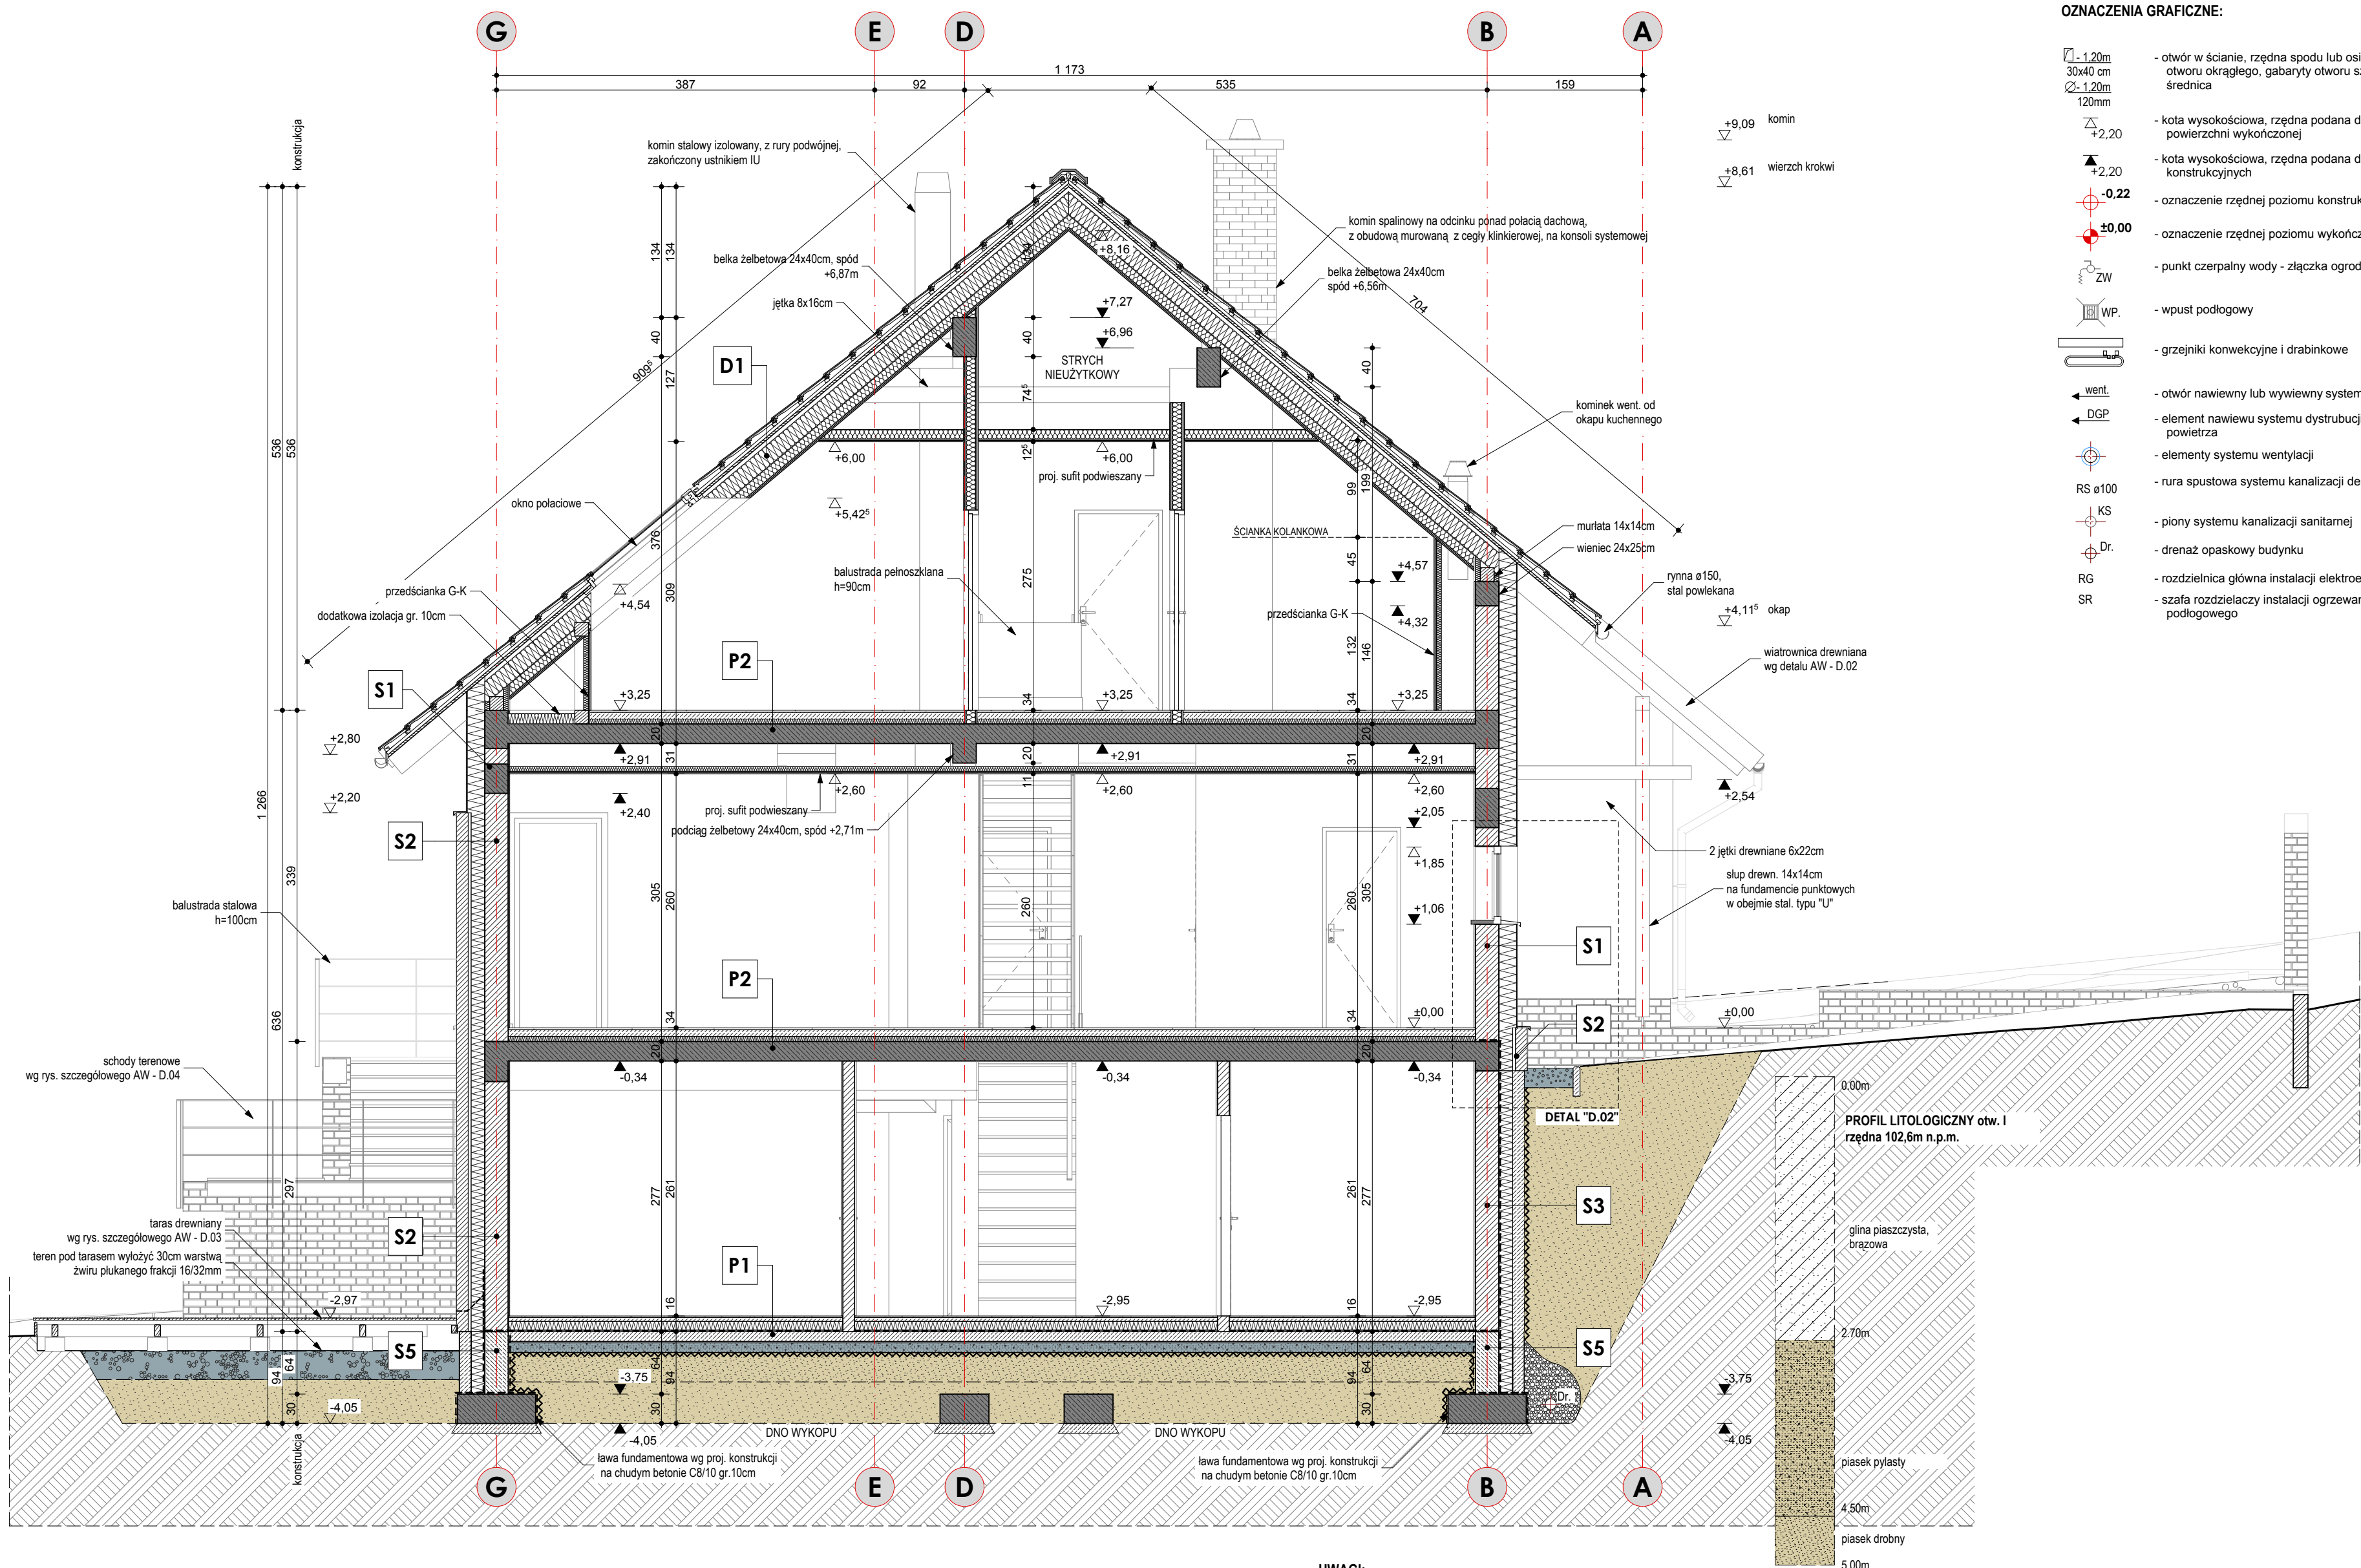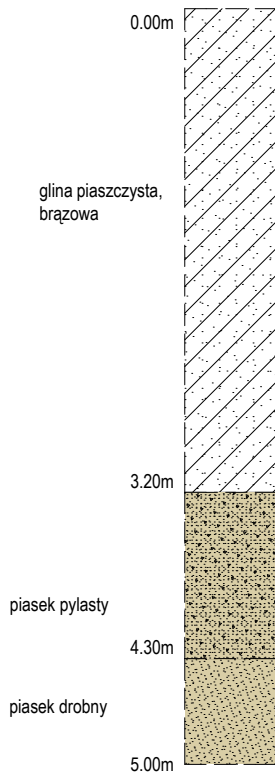

UWAGI:

- PROJEKT ARCHITEKTONICZNY NALEŻY ROZPATRYWAĆ ŁĄCZNIE ZE WSZYSTKIMI OPRACOWANIAM I BRANŻOWYMI.
- ELEMENTY KONSTRUKCYJNE OPISANE NA RYSUNKACH ODNOSZĄ SIĘ DO PROJEKTU BRANŻY KONSTRUKCYJNEJ, I WINNY BYĆ WYKONANE WEG NIEGO.
- PRZED PRZYSTĄPIENIEM DO ROBÓT BUDOWLANYCH WYMIARY NALEŻY SPRAWDZIĆ W NATURZE. W PRZYPADKU RÓŻNIC NALEŻY SKONTAKTOWAĆ SIĘ Z PROJEKTANTEM.
- PODANE WYMIARY STOLARKI OKIENNEJ ORAZ WYSOKOŚCI PARAPETÓW ODNOSZĄ SIĘ DO OTWORÓW OKIENNYCH W STANIE SUROWYM.
- WYMIARY STOLARKI DRZWIOWEJ PODANE W ŚWIEŁLE OŚCIEŻNICY.
- PODANE WYMIARY DO ŚCIAN W STANIE SUROWYM; WYMIARY DLA ŚCIAN G-K DO WIERZCHNIEJ WARSTWY PŁYTOWANIA.
- UŻYTE DO BUDOWY MATERIAŁY I ZASTOSOWANE TECHNOLOGIE WINNY POSIADAĆ ODPowiednie ATESTY DOPUSZCZAJĄCE JE DO STOSOWANIA NA TERENIE RP.
- ZMIANY I ODSTĘPSTWA OD PROJEKTU - WYNIKŁE W TRAKCIE BUDOWY - WYMAGAJĄ UZGODNIEN Z PROJEKTANTAMI.
- WSZYSTKIE ZMIANY ROZWIĄZAŃ MATERIAŁOWYCH I KOLORYSTYCZNYCH WYMAGAJĄ AKCEPTACJI ARCHITEKTA.
- JEŻELI NIE ZAWARTO W PROJEKCIE ROZWIĄZAŃ INDYWIDUALNYCH ORAZ PRZY BRAKU USZCZEGÓLNIENIA DANYCH ROZWIĄZAŃ, NALEŻY UŻYĆ ROZWIĄZAŃ SYSTEMOWYCH, ZGODNIE ZE SPECYFIKACJĄ ICH STOSOWANIA.

NAZWA RYSUNKU

PRZEKRÓJ C - C

SKALA

DATA

REW.

1:50

grudzień 2017

NUMER RYSUNKU:

AW - P.03

Krzysztof Koryzno ARCHITEKT

tel.: + 48 531 870 230

email: krzysztof@art.hub.pl


www.domywarszawskie.pl

UWAGI:

- PROJEKT ARCHITEKTONICZNY NALEŻY ROZPATRYWAĆ ŁĄCZNIE ZE WSZYSTKIMI OPRACOWANIAMI BRANŻOWYMI.
- PRZED PRZYSTĄPIENIEM DO ROBÓT BUDOWLANYCH WYMIARY NALEŻY SPRAWDZIĆ W NATURZE. W PRZYPADKU RÓŻNIC NALEŻY SKONTAKTOWAĆ SIĘ Z PROJEKTANTEM.
- PODANE WYMIARY STOLARKI OKIENNEJ ODNOSZĄ SIĘ DO OTWORÓW OKIENNYCH W STANIE SUROWYM.
- WYMIARY STOLARKI DRZWIOWEJ PODANE W ŚWIETLE OŚCIEŻNICY.
- PODANE WYMIARY DO ŚCIAN NIE WYKOŃCZONEJ; WYMIARY DLA ŚCIAN G-K DO WIERZCHNIEJ WARSTWY PŁYTOWANIA.
- UŻYTE DO BUDOWY MATERIAŁY I ZASTOSOWANE TECHNOLOGIE WINNY POSIADAĆ ODPOWIEDNIE ATESTY DOPUSZCZAJĄCE JE DO STOSOWANIA NA TERENIE RP.
- ZMIANY I ODSTĘPSTWA OD PROJEKTU - WYNIKŁE W TRAKCIE BUDOWY - WYMAGAJĄ UZGODNIENI Z PROJEKTANTAMI.
- WSZYSTKIE ZMIANY ROZWIĄZAŃ MATERIAŁOWYCH NALEŻY KAŻDORAZOWO KONSULTOWAĆ Z PROJEKTANTEM.
- JEŻELI NIE ZAWARTO W PROJEKCIE ROZWIĄZAŃ INDYWIDUALNYCH ORAZ PRZY BRAKU USZCZEGÓLOWIENIA DANYCH ROZWIĄZAŃ, NALEŻY UŻYĆ ROZWIĄZAŃ SYSTEMOWYCH, ZGODNIE ZE SPECYFIKACJĄ ICH STOSOWANIA.

MATERIAŁY ELEWACYJNE I KOLORYSTYKA

- A** - okładzina z drewna elewacyjnego w układzie pionowym, gatunek: modrzew syberyjski, impregnacja bezbarwna, kolor naturalny pozostawiony do naturalnego szarzenia;
- B** - okładzina z paneli elewacyjnych z laminatu HPL, kolor zbliżony do RAL 7024 - grafitowy, np. Fundermax Max Exterior 0070 Carbon Gray
- C** - pokrycie dachu - dachówka ceramiczna Creaton Domino Nuance w kolorze szarym, angobowanym ;
- D** - stolarka okienna, PCV- kolor RAL 7024. Parapety zewnętrzne z blachy stalowej, kolor RAL 7024;
- D1** - elementy stolarki okiennej PCV - kolor RAL 3016 - koralowy czerwony
- E** - drzwi wewnętrzne i brama garażowa kolor RAL 7024 - grafitowy
- F** - rynny, rury spustowe i obróbki blacharskie dachu: kolor RAL 7037
- G** - obróbki blacharskie elewacyjne
- H** - elementy zadaszenia tarasu malowane na kolor RAL7024
- J** - kratki wentylacyjne i kominy

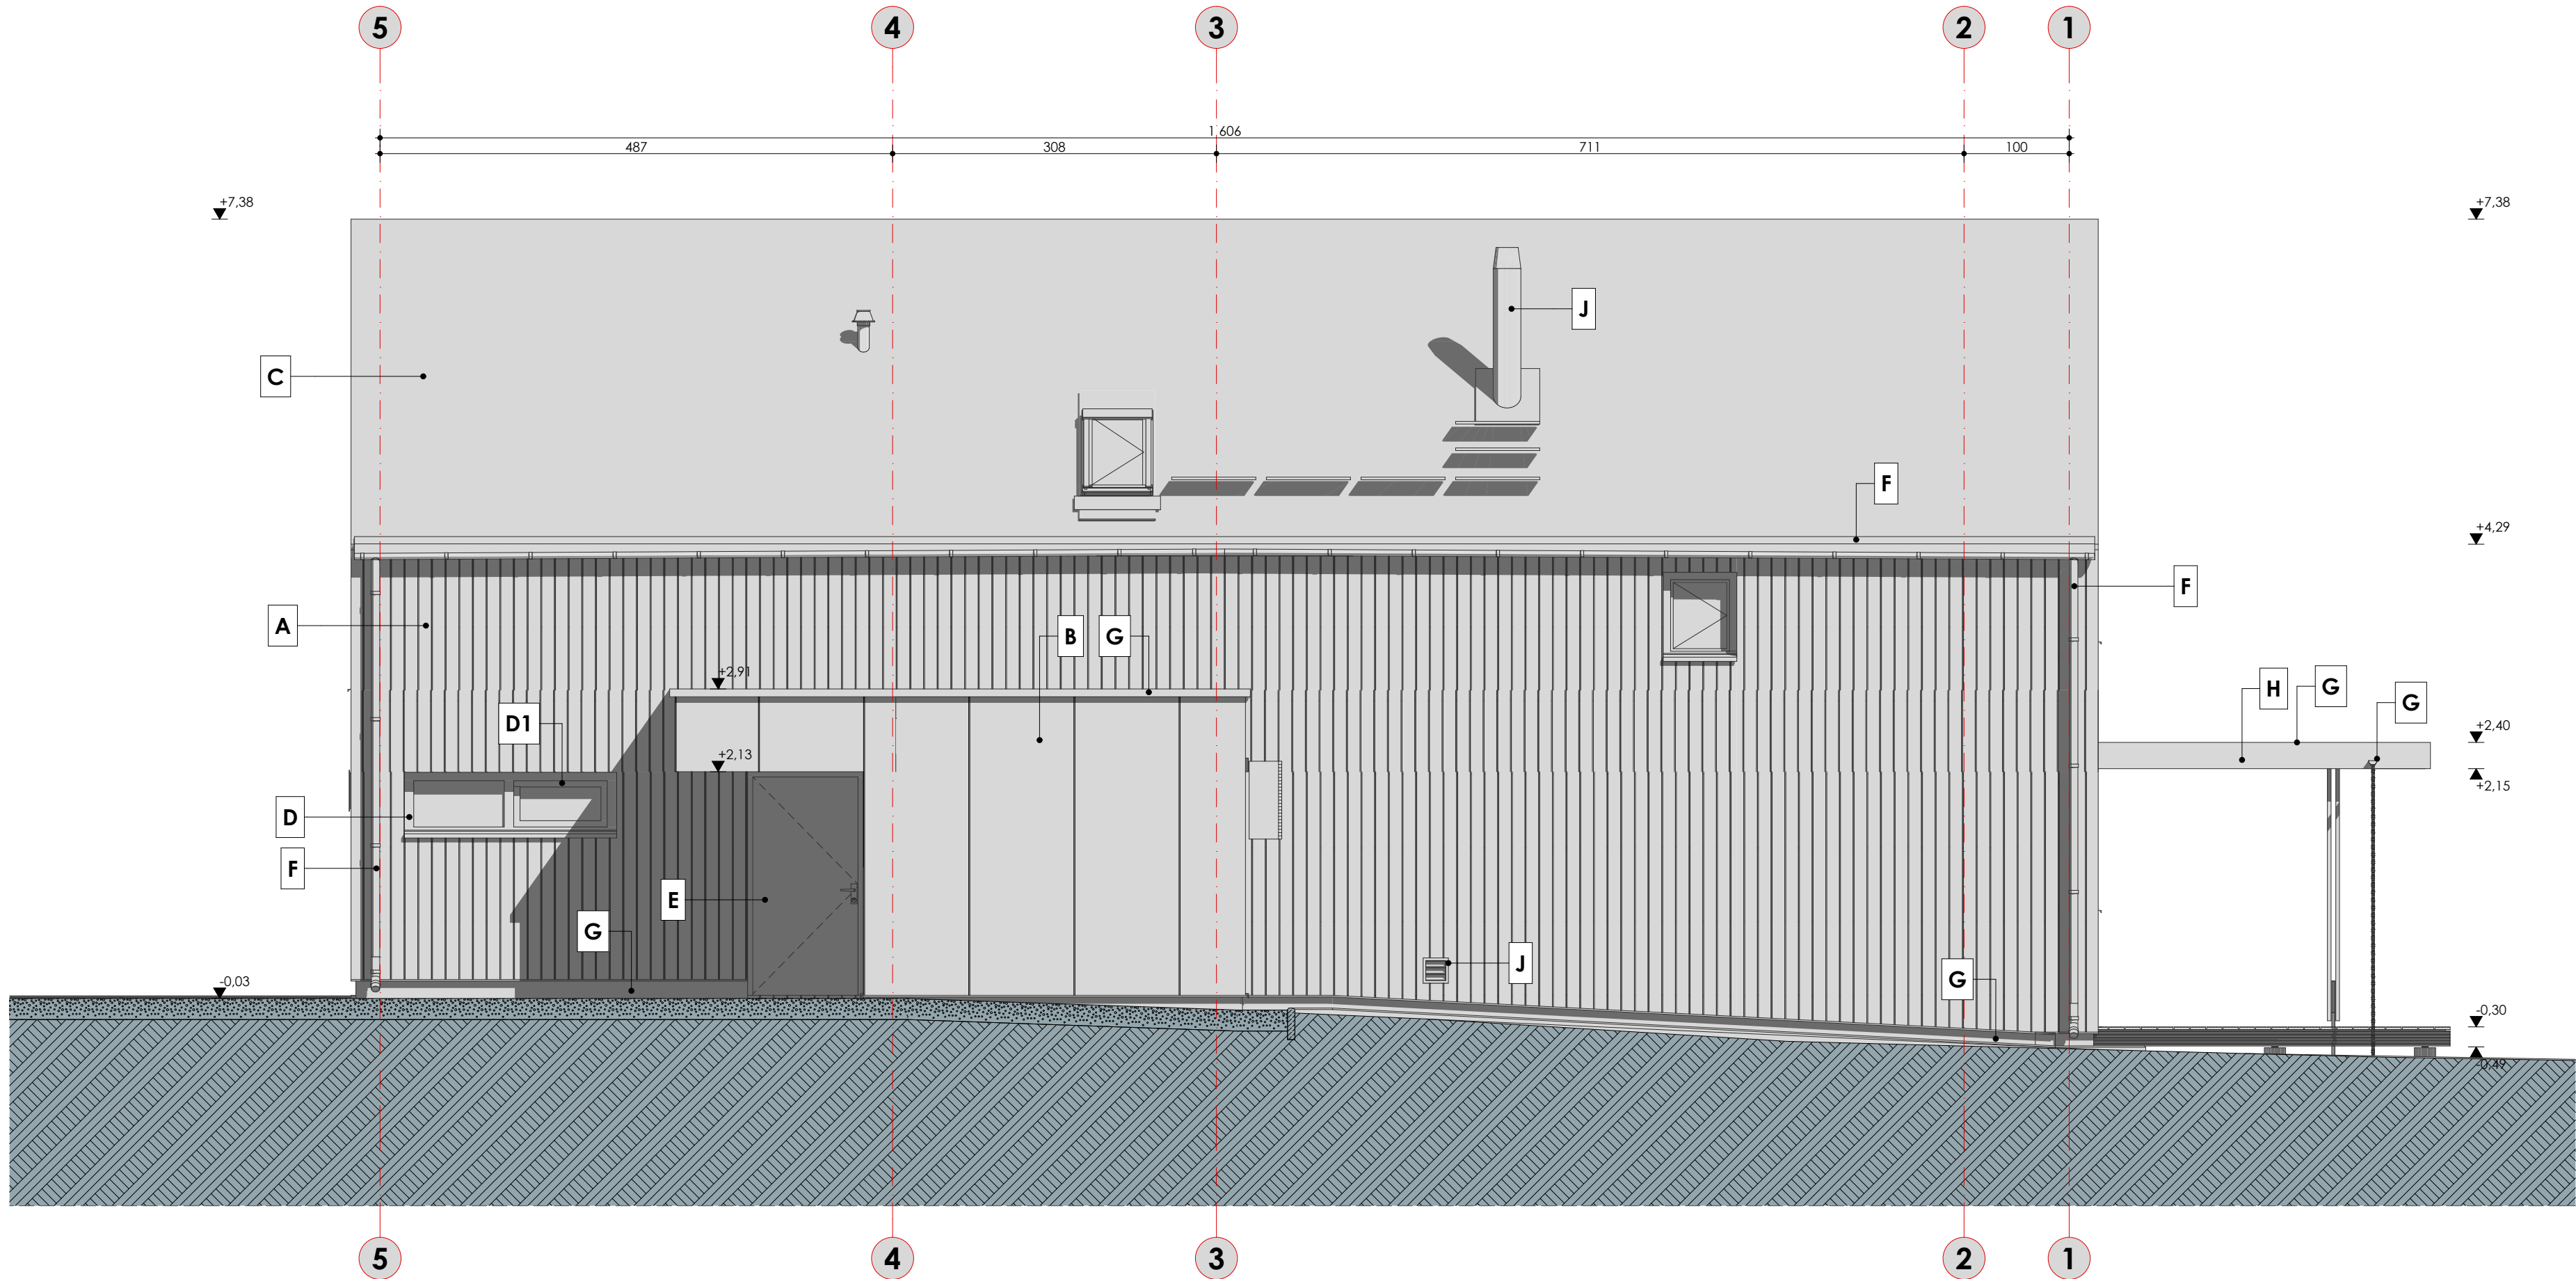

SKALA: 1:50

0 1 5

NAZWA RYSUNKU

ELEWACJA
WSCHODNIA

SKALA: 1:50 DATA: LIPIEC 2017 REW.

NUMER RYSUNKU: A - E.2

ARCHITEKT Krzysztof Koryzno
tel.: +48 531 870 230
email: krzysztof@art.hub.pl
www.domywarminskie.pl

UWAGI:

- PROJEKT ARCHITEKTONICZNY NALEŻY ROZPATRYWAĆ ŁĄCZNIE ZE WSZYSTKIMI OPRACOWANIAMI BRANŻOWYMI.
- PRZED PRZYSTĄPIENIEM DO ROBÓT BUDOWLANYCH WYMIARY NALEŻY SPRAWDZIĆ W NATURZE. W PRZYPADKU RÓŻNIC NALEŻY SKONTAKTOWAĆ SIĘ Z PROJEKTANTEM.
- PODANE WYMIARY STOLARKI OKIENNEJ ODNOSZĄ SIĘ DO OTWORÓW OKIENNYCH W STANIE SUROWYM.
- WYMIARY STOLARKI DRZWIOWEJ PODANE W ŚWIETLE OŚCIEŻNICY.
- PODANE WYMIARY DO ŚCIAN NIE WYKOŃCZONE; WYMIARY DLA ŚCIAN G-K DO WIERZCHNIEJ WARSTWY PŁYTOWANIA.
- UŻYTE DO BUDOWY MATERIAŁY I ZASTOSOWANE TECHNOLOGIE WINNY POSIADAĆ ODPOWIEDNIE ATESTY DOPUSZCZAJĄCE JE DO STOSOWANIA NA TERENIE RP.
- ZMIANY I ODSZTĘPSTWA OD PROJEKTU - WYNIKŁE W TRAKCIE BUDOWY - WYMAGAJĄ UZGODNIEN Z PROJEKTANTAMI.
- WSZYSTKIE ZMIANY ROZWIĄZAŃ MATERIAŁOWYCH NALEŻY KAŻDORAZOWO KONSULTOWAĆ Z PROJEKTANTEM.
- JEŻELI NIE ZAWARTO W PROJEKCIE ROZWIĄZAŃ INDYWIDUALNYCH ORAZ PRZY BRAKU USZCZEGÓLOWIENIA DANYCH ROZWIĄZAŃ, NALEŻY UŻYĆ ROZWIĄZAŃ SYSTEMOWYCH, ZGODNIE ZE SPECYFIKACJĄ ICH STOSOWANIA.

— NAZWA RYSUNKU —

ELEWACJA PÓŁNOCNA

— SKALA —

1:50

— DATA —

LUTY 2015

— REW. —

NUMER RYSUNKU:

AW - E.01




GRUPA BIO 3 S.C.
ul. Bema 11/7 81-386 GDYNIA
tel +48 58 620 85 60 / fax +48 58 620 85 60
email: bio3@bio3.pl / www.bio3.pl

MATERIAŁY WYKOŃCZENIOWE I
KOLORYSTYKA:


- A** okładzina z desek elewacyjnych - 23x120 mm, profil zetka, mocowanie niewidoczne; gatunek: modrzew syberyjski lub cedr czerwony
- B** opierzenia i obróbki blacharskie z blachy stalowej ocynkowanej gr. 0,6 mm powlekanej poliestrem. Kolorystyka:
- cokół RAL: Graphitgrau 7024 mat
- zwieńczenie attyki RAL: Graphitgrau 7024 mat
- obróbki kominów RAL: Graphitgrau 7024 mat
- C** okładzina kamienne tarasu, kładki oraz murków
- D** balustrady i poręcze stalowe, zestali czarnej, ocynkowanej i malowanej proszkowo w kolorze RAL Graphitgrau 7024 mat;
- E** powierzchnie betonowe w kategorii betonu architektonicznego BA3
- F** słusarka okienna, aluminiowa, kolor RAL: Graphitgrau 7024 mat

UWAGA!
Dokładna specyfikacja materiałów użytych do wykończenia budynku zawarta jest w punkcie opisu technicznego: "SPECYFIKACJA MATERIAŁOWA".

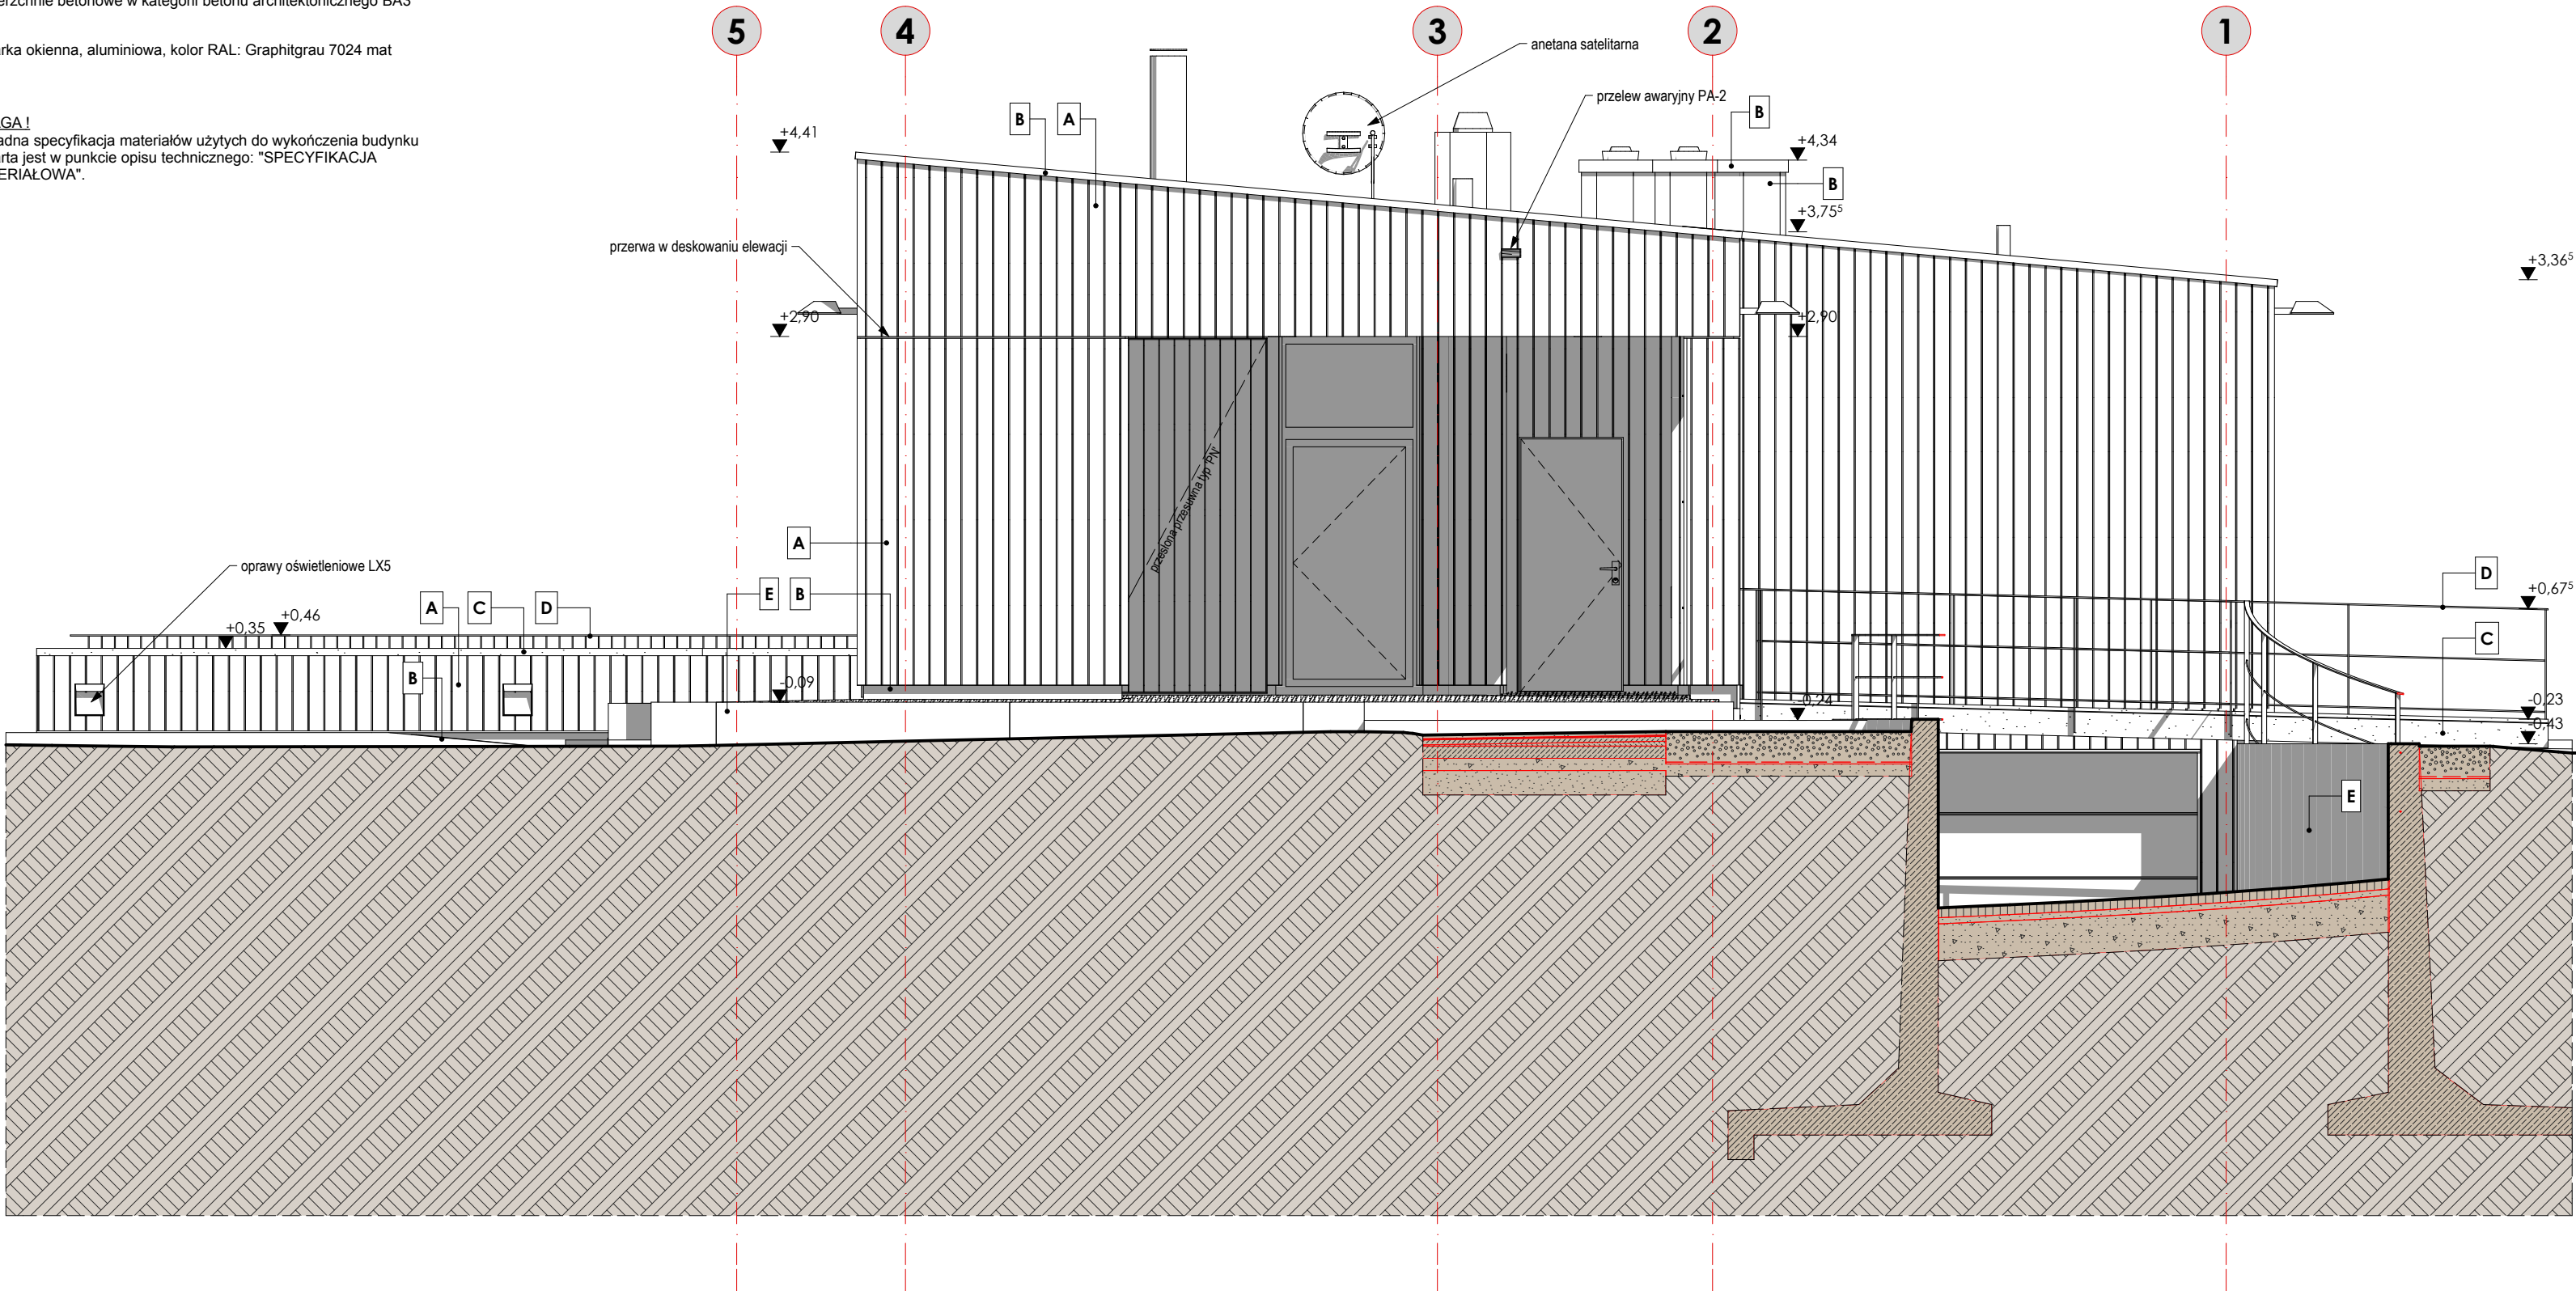

UWAGI WYKONAWCZE:

- PROJEKT ARCHITEKTONICZNY NALEŻY ROZPATRYWAĆ ŁĄCZNIE ZE WSZYSTKIMI OPRACOWANAMI BRANŻOWYMI.
- PRZED PRZYSTĄPIENIEM DO ROBÓT BUDOWLANYCH WYMAGY NALEŻY SPRAWDZIĆ W NATURZE. W PRZYPADKU RÓŻNIC NALEŻY SKONTAKTOWAĆ SIĘ Z PROJEKTANTEM.
- PODANE WYMAGY STOLARKI OKiennej Odnoszą się do OTWORÓW OKIENNYCH W STANIE SUROWYM.
- WYMAGY STOLARKI DRZWIOWEJ PODANE W ŚWIEŁIE OŚCIEŻNICY.
- PODANE WYMAGY DO ŚCIAN NIE WYKONCZONE. WYMAGY DLA ŚCIAN G-K DO WIERZCHNIEJ WARSTWY PŁYTOWANA.
- UŻYTE DO BUDOWY MATERIAŁY I ZASTOSOWANE TECHNOLOGIE WINNY POSIADAĆ ODPowiedne ATESY ODPUSZCZAJĄCE JE DO STOSOWANIA NA TERENIE RP.
- ZMIANY I ODPSTĘPIWA OD PROJEKTU - WYNIKŁE W TRAKCIE BUDOWY - WYMAGAJĄ ŁĄCZONYCH Z PROJEKTANTEM.
- WSZYSTKIE ZMIANY RÓZNYCH MATERIAŁOWYCH NALEŻY KĄDORAZOWO KONSULTOWAĆ Z PROJEKTANTEM.
- JEŻELI NIE ZWARTO W PROJEKcie ROZWIĄZAŃ INDYWIDUALNYCH ODPÓW BRĄKU USZCZEGÓLNIENIA DANYCH ROZWIĄZAŃ NALEŻY UŻYC ROZWIĄZAŃ SYSTEMOWYCH, ZGODNIE ZE SPECYFIKACJĄ ICH STOSOWANIA.

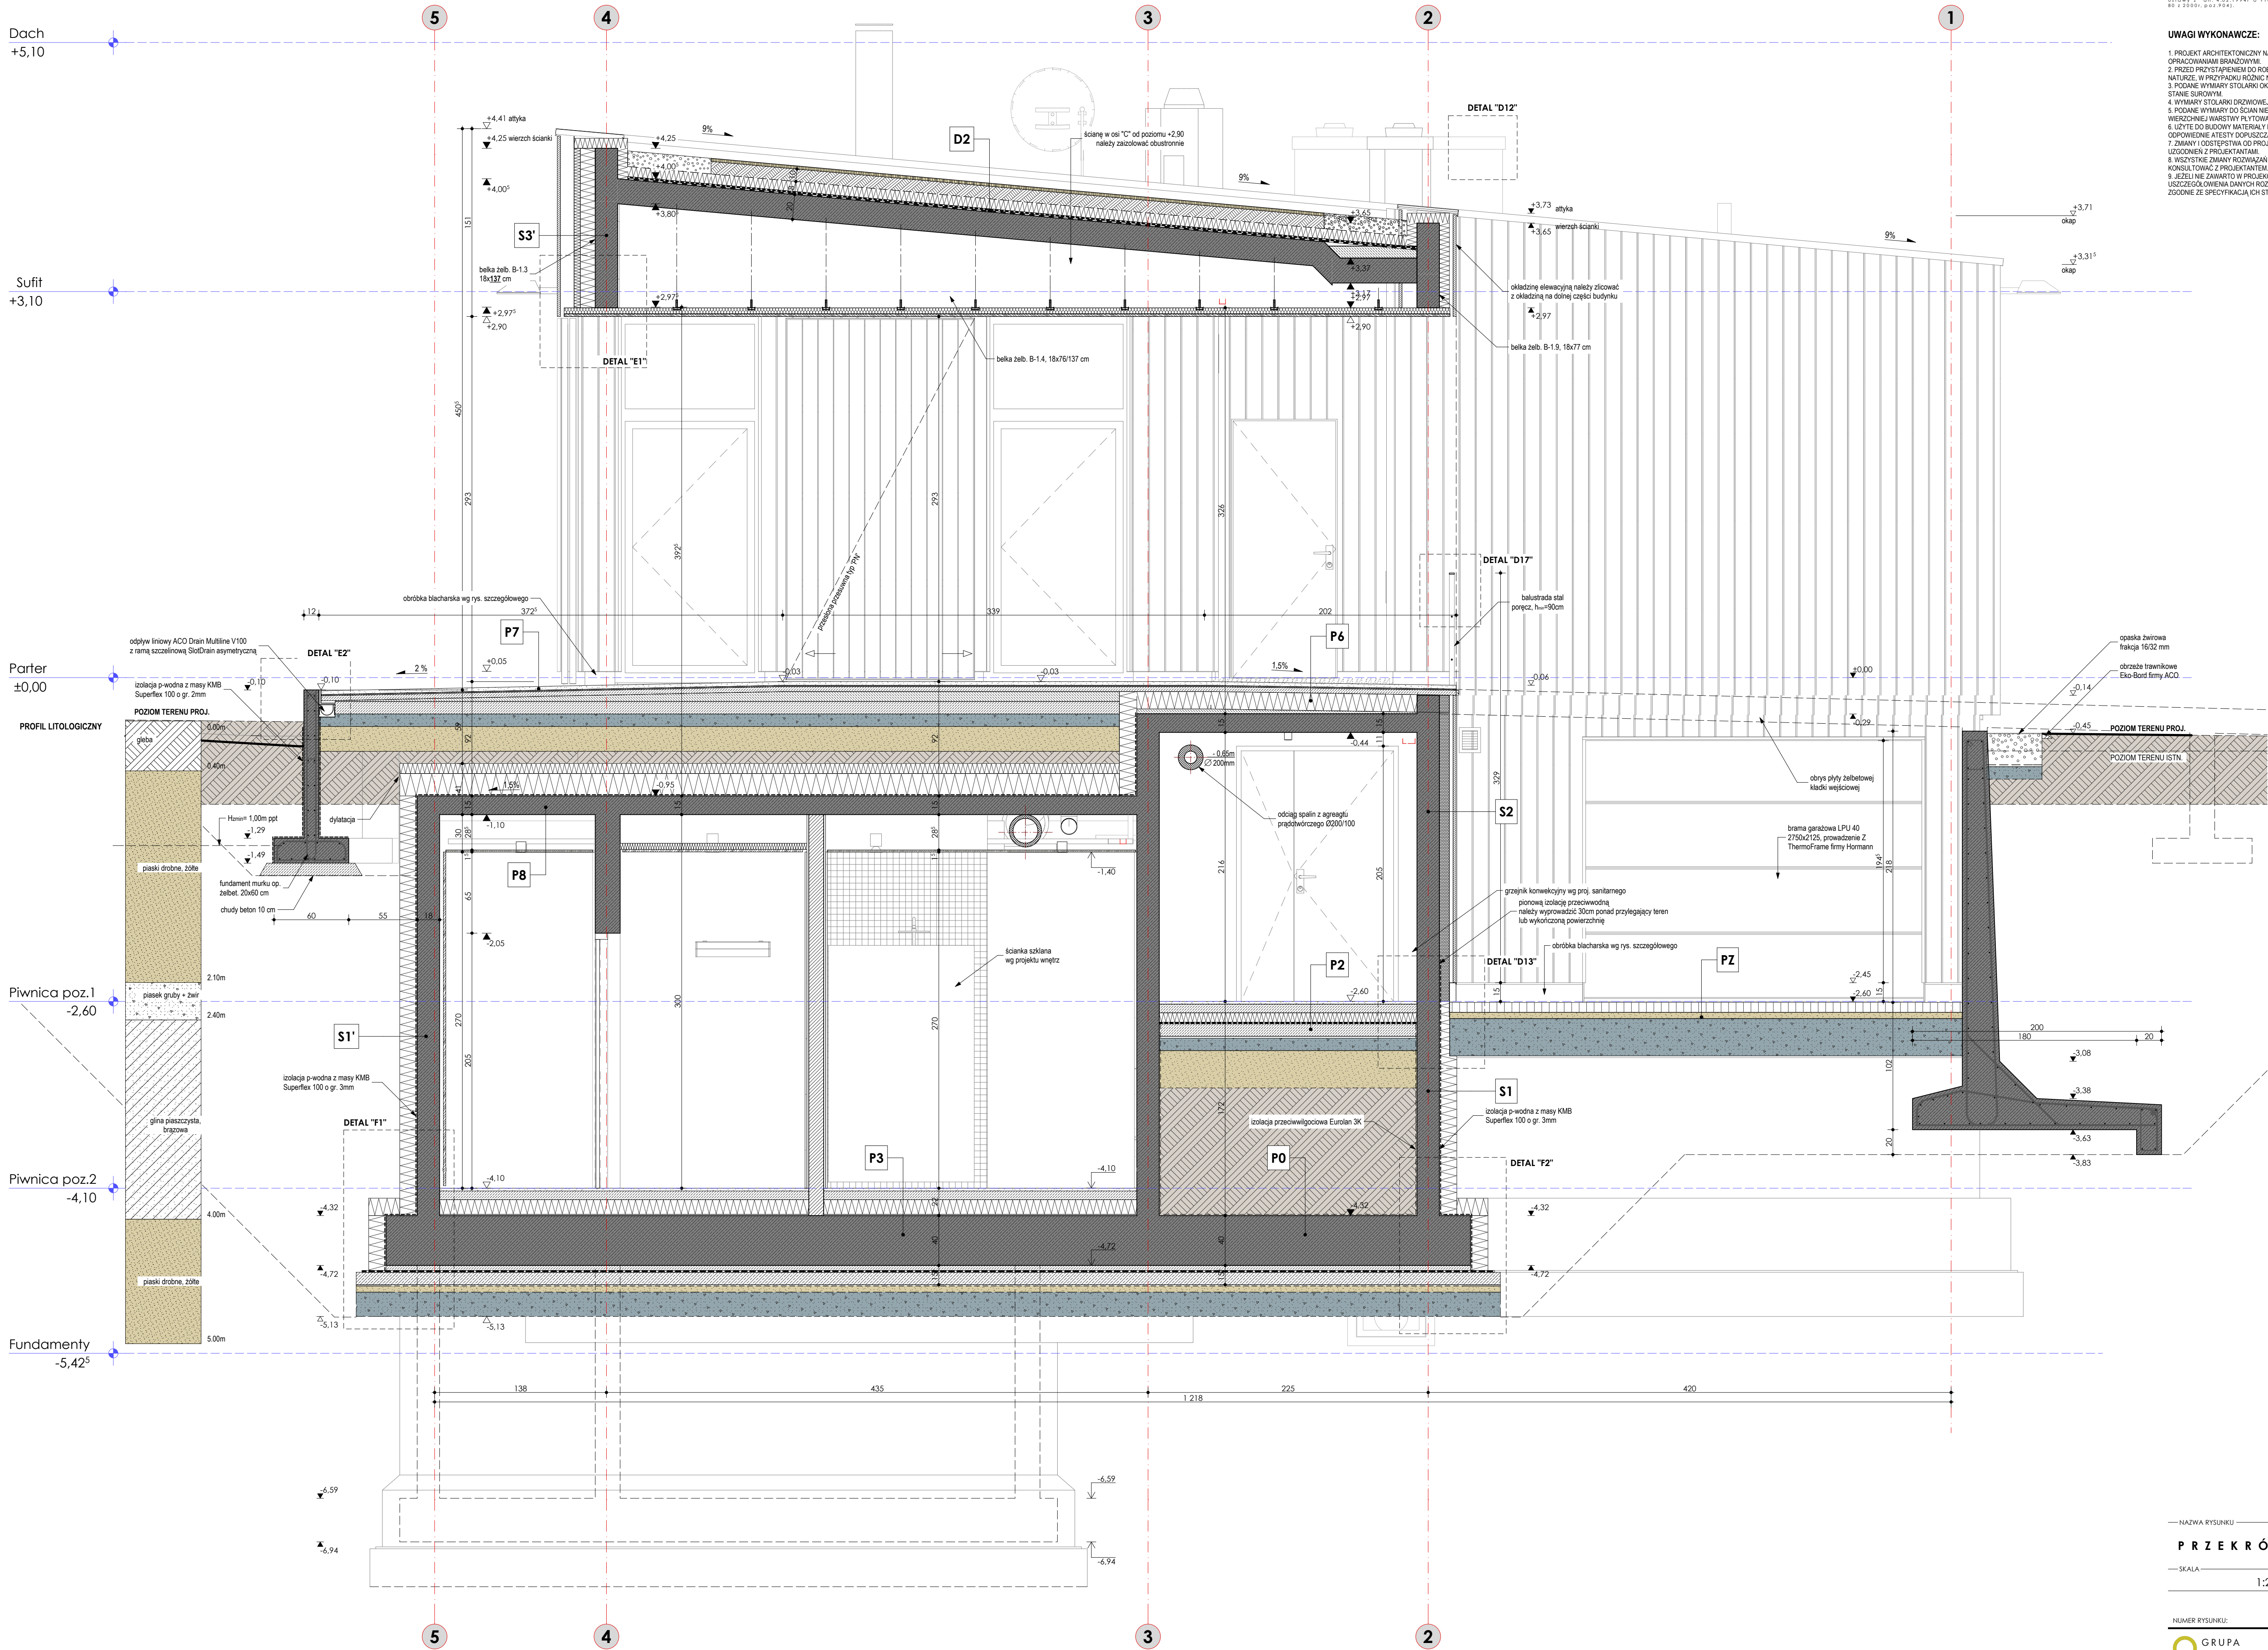

— NAZWA RYSUNKU —

PRZEKRÓJ A - A

— SKALA — DATA — REW. —
1:25 LUTY 2015


NUMER RYSUNKU:

AW - P.01

GRUPA BIO S.C.
ul. Bema 11/7 81-366 Gdynia
tel. +48 58 420 85 40 / fax +48 58 420 85 40
e-mail: bi@bioso.pl / www.bioso.pl

UWAGI:

1. PROJEKT ARCHITEKTONICZNY NALEŻY ROZPATRYWAĆ ŁĄCZNIE ZE WSZYSTKIMI OPRACOWANAMI BRANŻOWYMI.
2. PRZED PRZYSTĄPIENIEM DO ROBÓT BUDOWLANYCH WYMIARY NALEŻY SPRAWDZIĆ W NATURZE. W PRZYPADKU RÓŻNIC NALEŻY SKONTAKTOWAĆ SIĘ Z PROJEKTANTEM.
3. PODANE WYMIARY STOLARKI OKIENNEJ ODNOSZĄ SIĘ DO OTWORÓW OKIENNYCH W STANIE SUROWYM.
4. WYMIARY STOLARKI DRZWIOWEJ PODANE W ŚWIETLE OŚCIEŻNICY.
5. PODANE WYMIARY DO ŚCIAN NIE WYKOŃCZONY; WYMIARY DLA ŚCIAN G-K DO WIERZCHNIEJ WARSTWY PŁYTOWANIA.
6. UŻYTE DO BUDOWY MATERIAŁY I ZAŚTOSOWANE TECHNOLOGIE WINNY POSIADAĆ ODPWIEDNIE ATESTY DOPUSZCZAJĄCE JE DO STOSOWANIA NA TERENIE RP.
7. ZMIANY I ODSZEPSTWA OD PROJEKTU - WYNIKŁE W TRAKCIE BUDOWY - WYMAGAJĄ UZGODNIEN Z PROJEKTANTAMI.
8. WSZYSTKIE ZMIANY ROZWIĄZAŃ MATERIALOWYCH NALEŻY KĄDORĄZOWO KONSULTOWAĆ Z PROJEKTANTEM.
9. JEŻELI NIE ZAWARTO W PROJEKCIE ROZWIĄZAŃ INDYWIDUALNYCH ORĄZ PRZY BRĄKU USZCZEGÓLWIENIA DANYCH ROZWIĄZAŃ, NĄLEŻY UŻYC ROZWIĄZAŃ SYSTEMOWYCH, ZGODNIE ZE SPECYFIKĄCJĄ ICH STOSOWANIA.

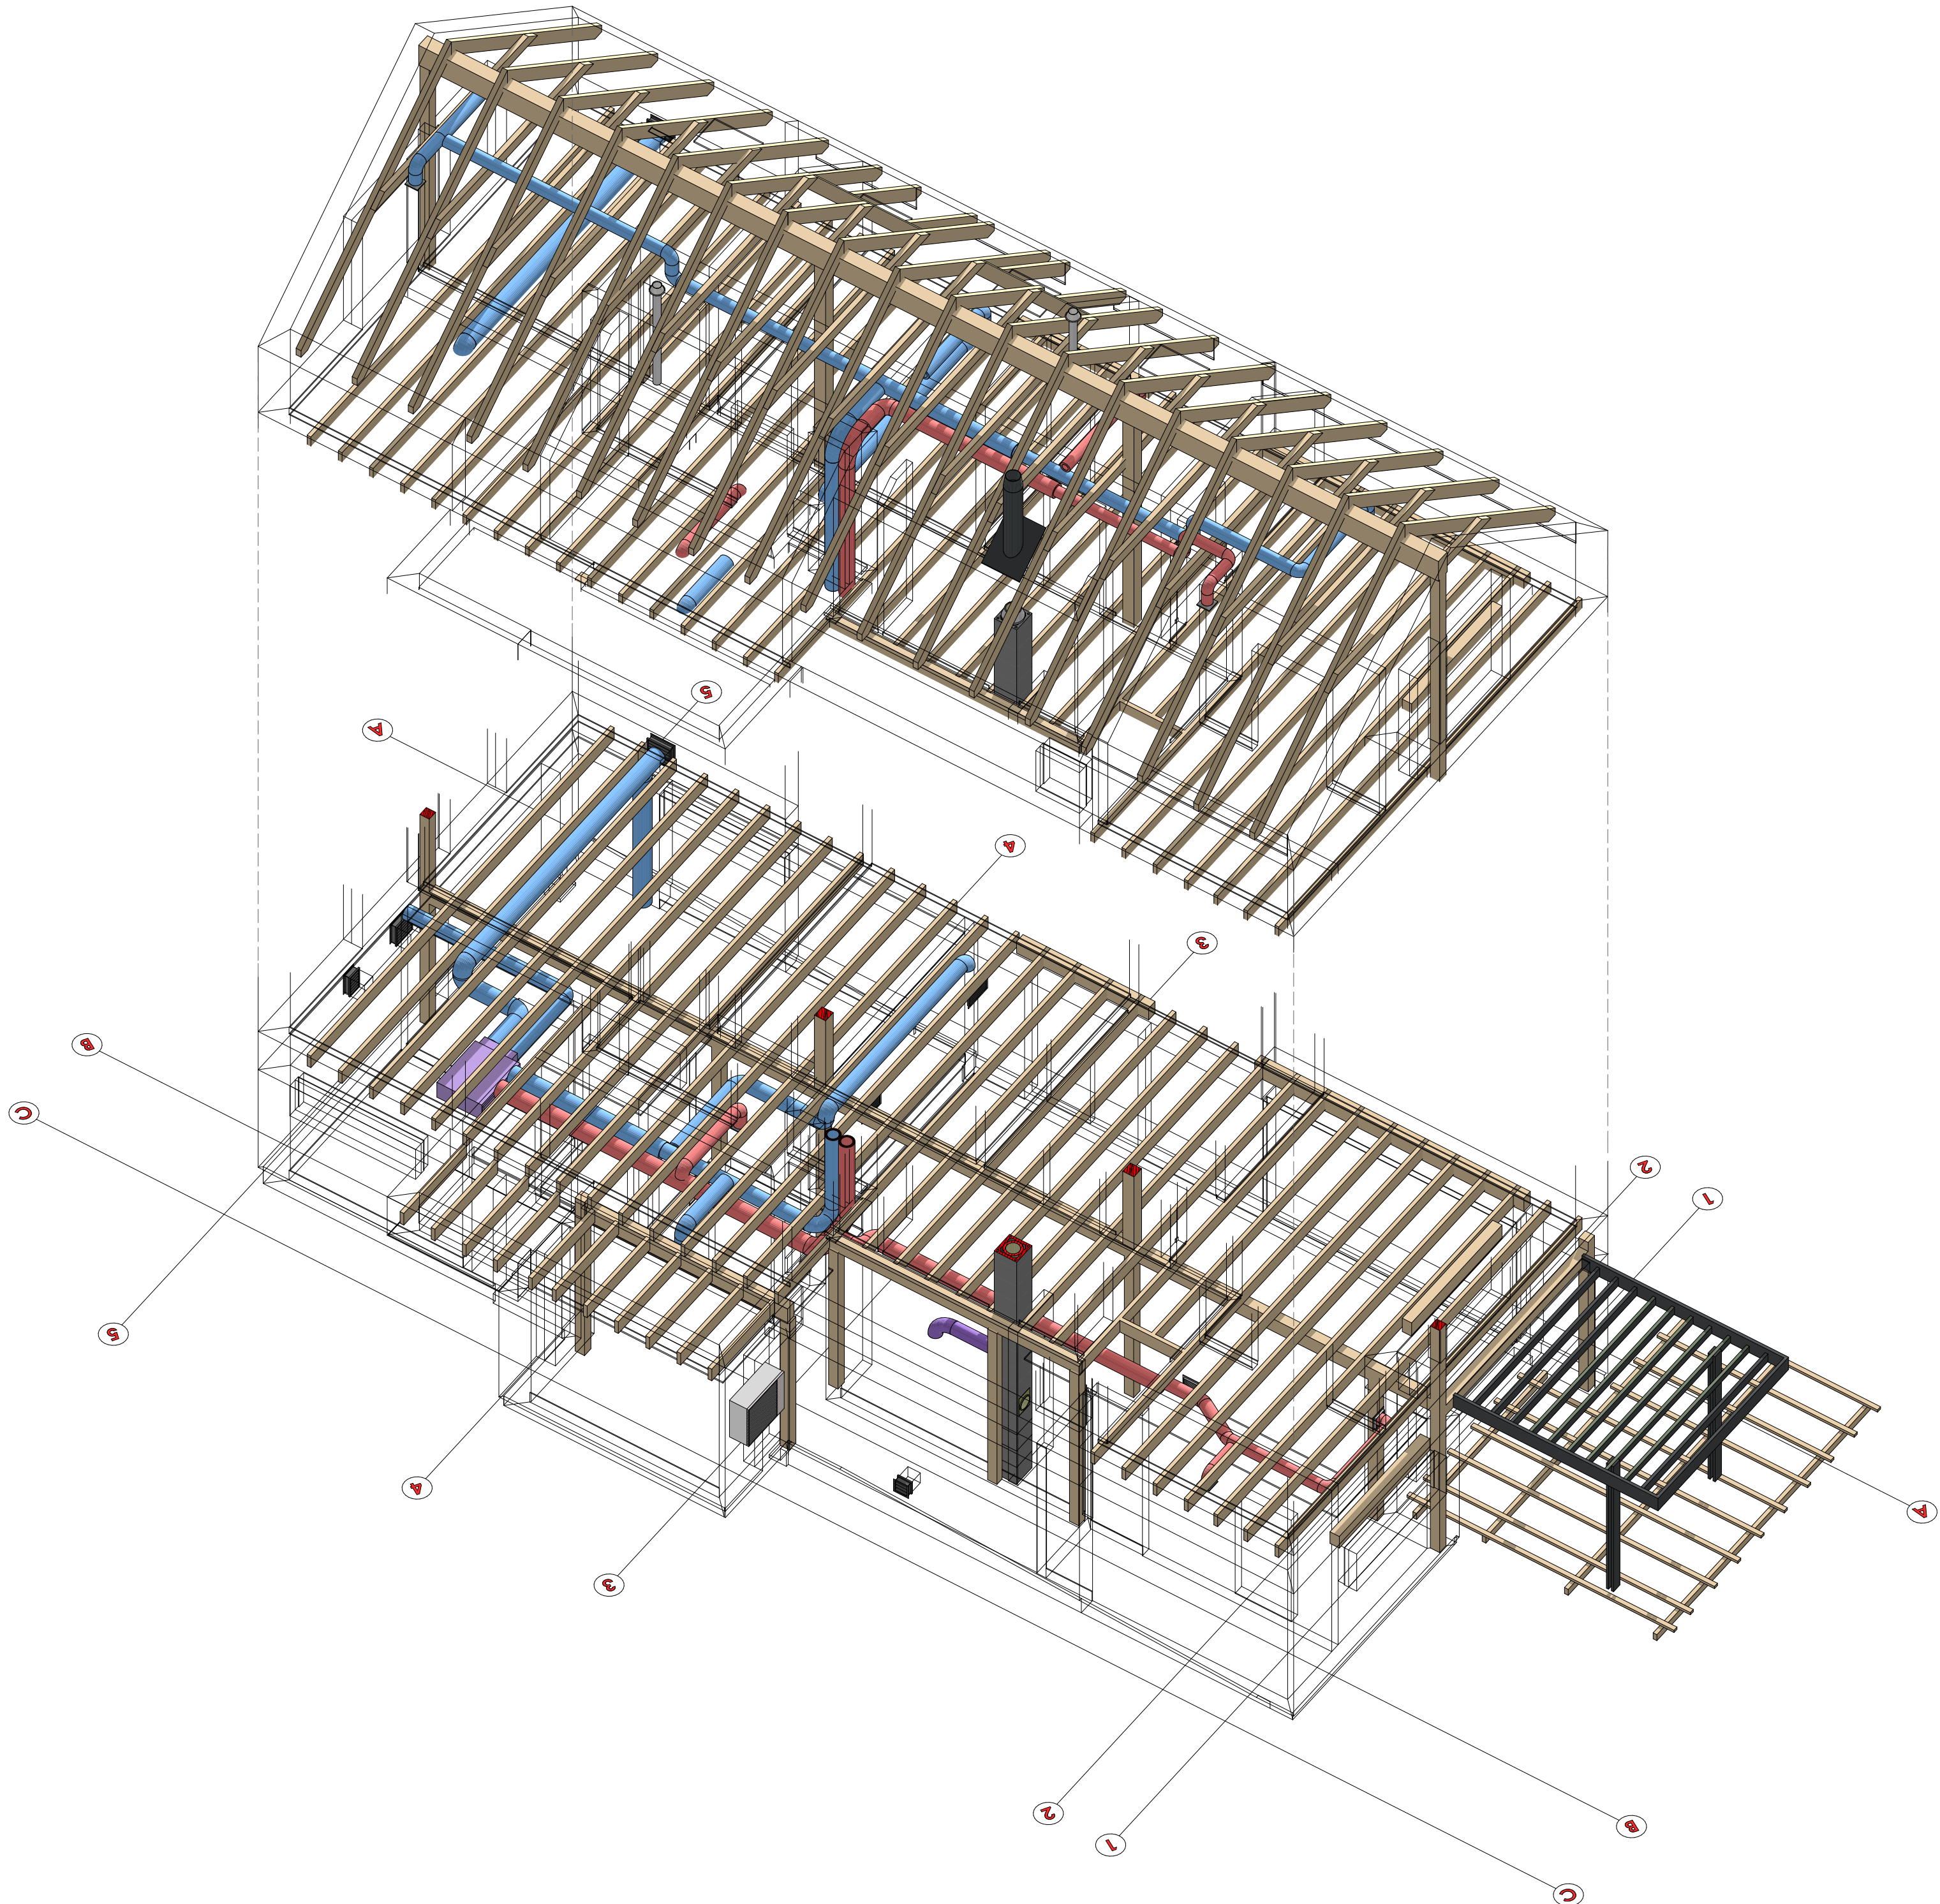

NAZWA RYSUNKU
**S C H E M A T
W E N T Y L A C J I
M E C H A N I C Z N E J**
SKALA DATA REW.



1:67,75 LIPIEC 2017

NUMER RYSUNKU:

A - R.05


ARCHITEKT Krzysztof Koryzno
tel.: + 48 531 870 230
email: krzysztof@art.hub.pl
www.domywarminskie.pl

ELEWACJA POŁUDNIOWA (TYLNA)

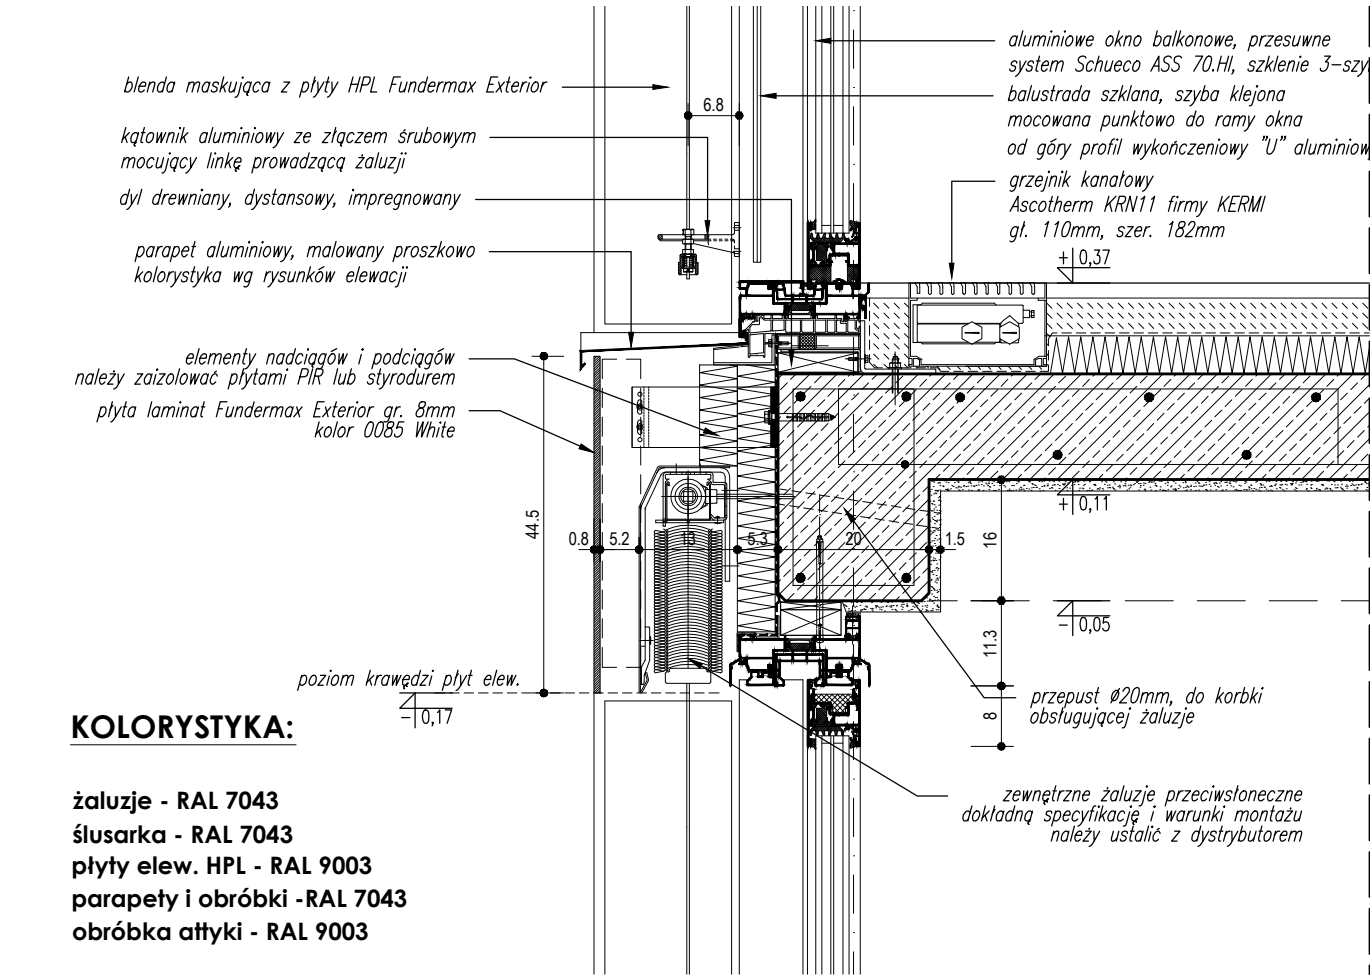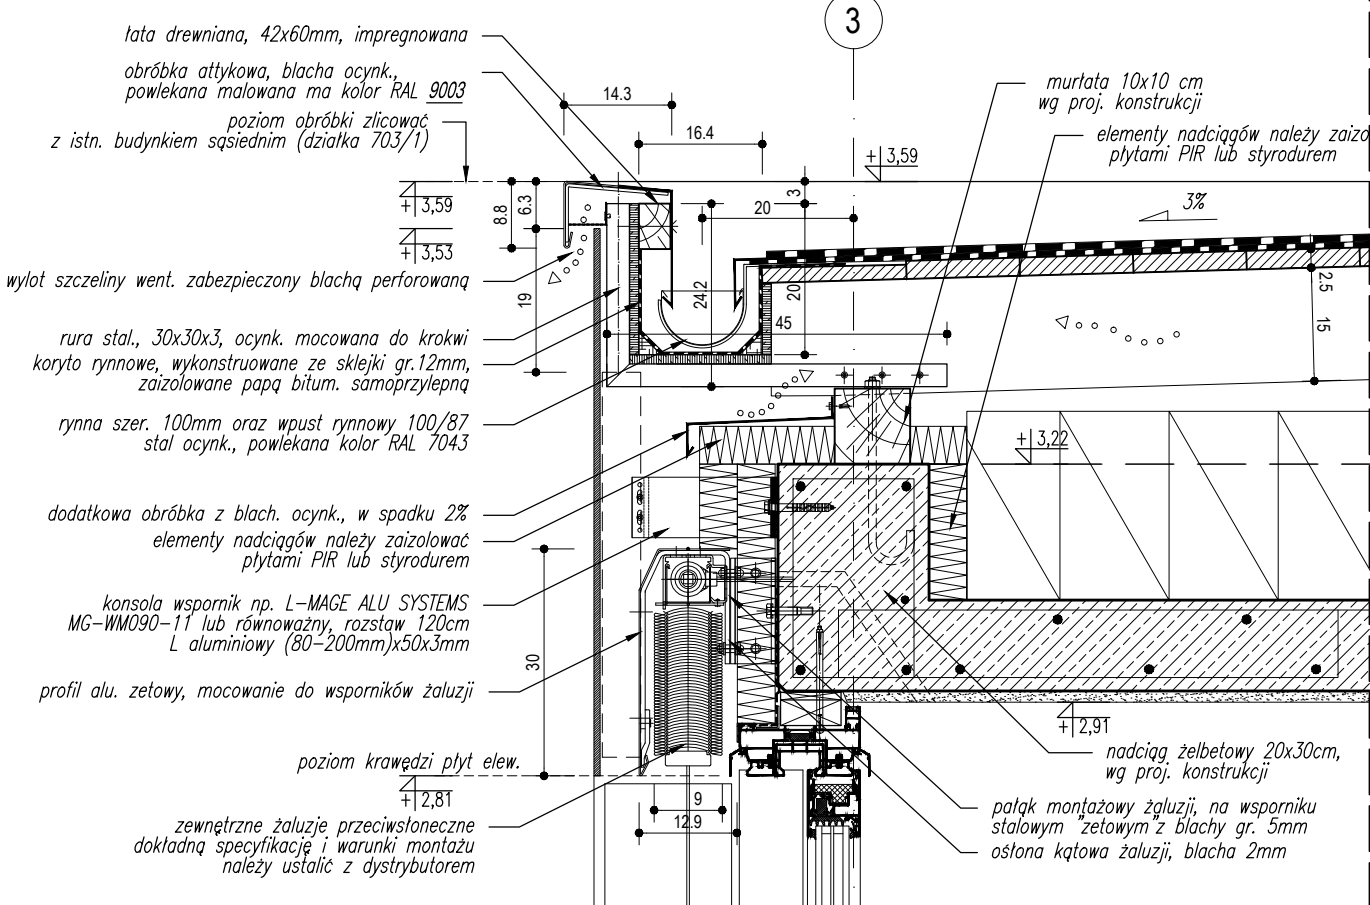


KOLORYSTYKA:

żaluzje - RAL 7043
ślusarka - RAL 7043
płyty elew. HPL - RAL 9003
parapety i obróbki -RAL 7043
obróbka atyki - RAL 9003



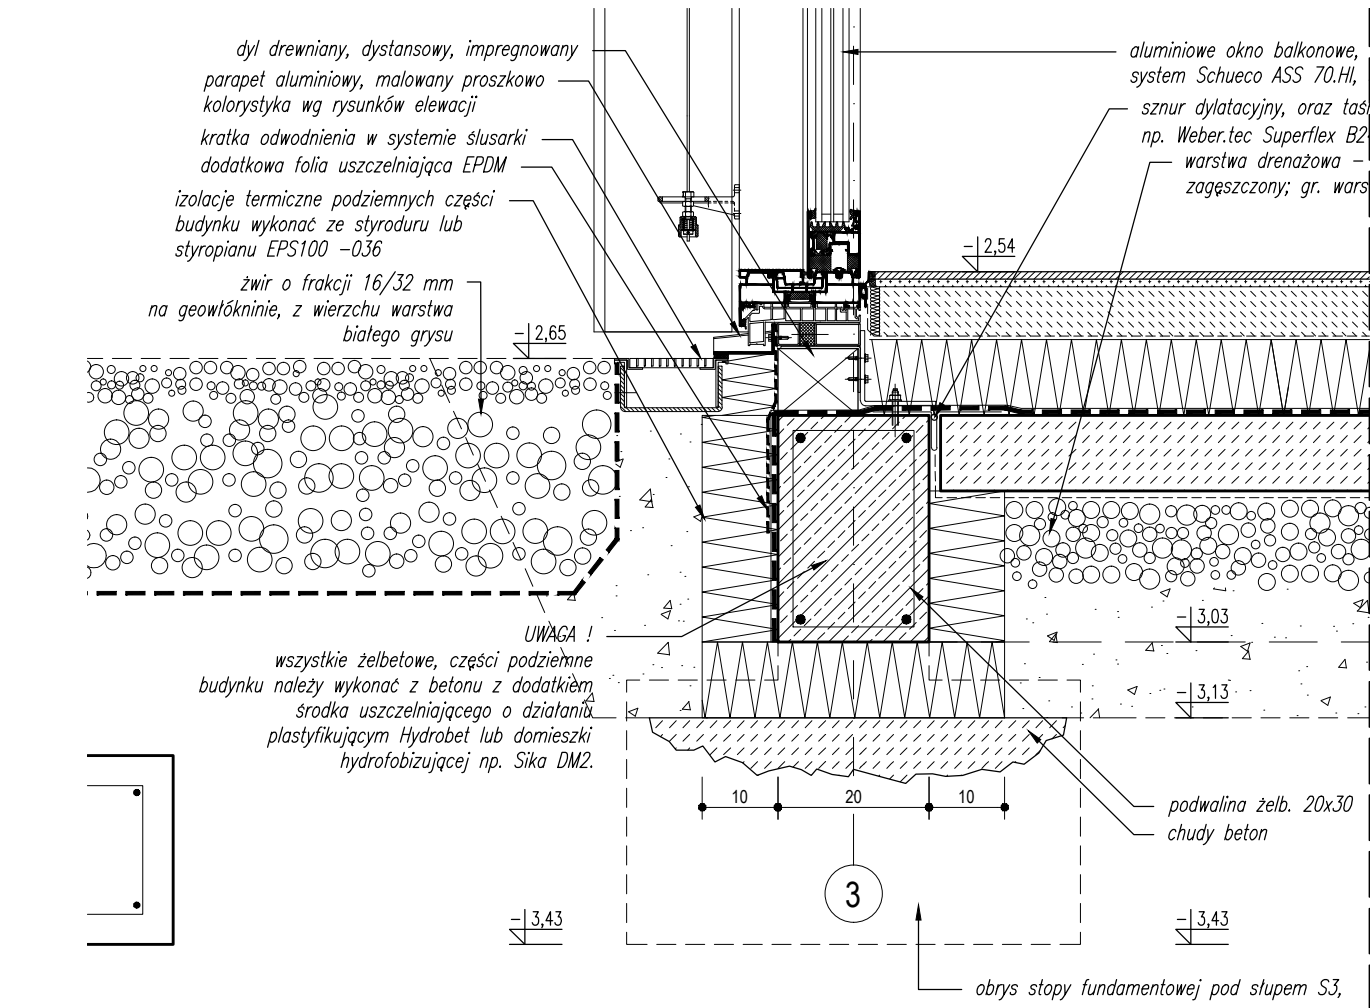


UKŁAD WARSTW STROPODACHU:

- papa termozgrzewalna wierzchniego krycia NRO
- papa bitumiczna mocowana mechanicznie
- pełne deskowanie, drewno sosnowe max. 18% wilgotności;
- spadek min. 3%, deski o grubości 2,5 cm
- pustka wentylacyjna
- krokwie sosnowe w rozstawie co 72 cm, h=15 cm
- wełna mineralna w płytach gr. 25 cm
- płyta żelbetowa stropu gr.12 cm
- tynk cementowo-wapienny gr.1,5 cm

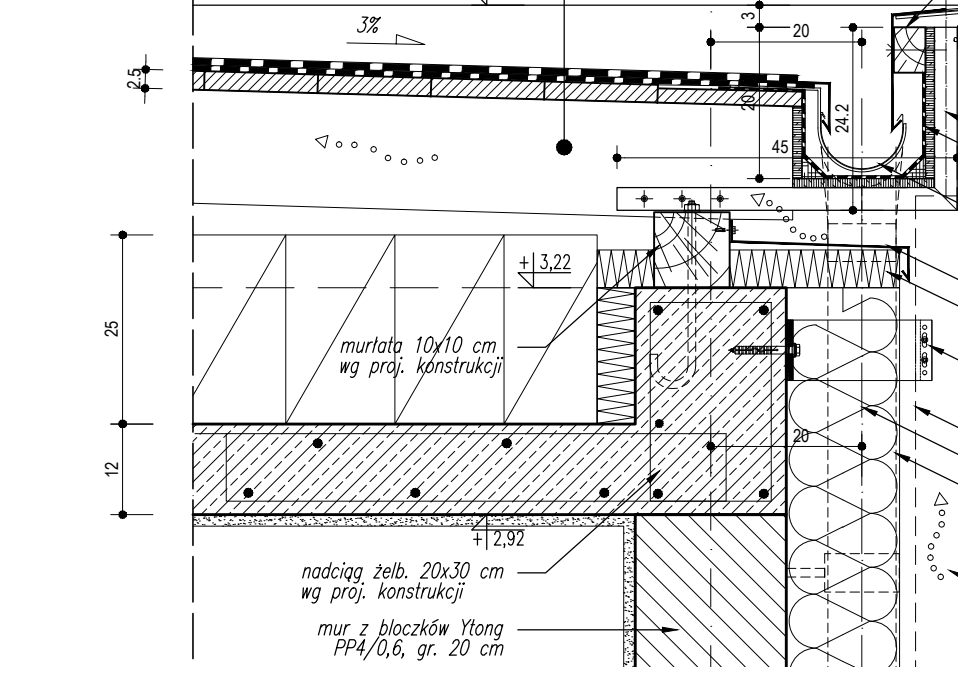

ELEWACJA PÓŁNOCNA (FRONTOWA)

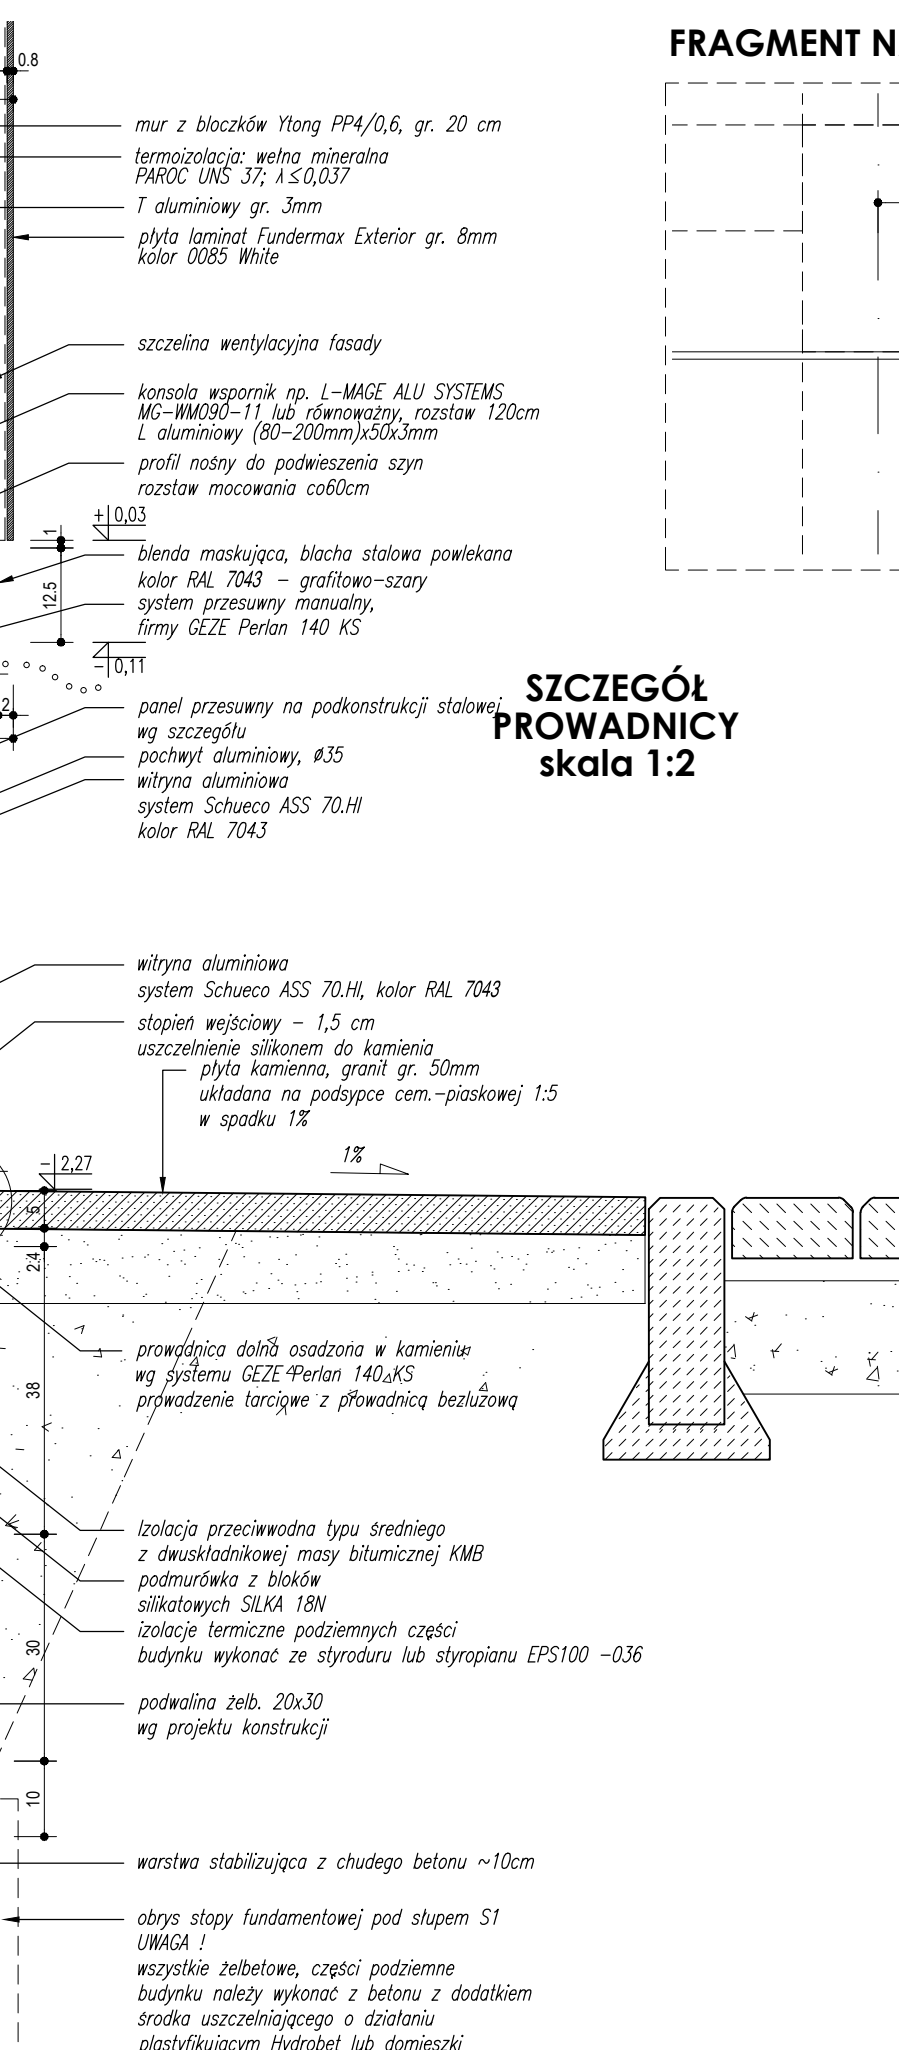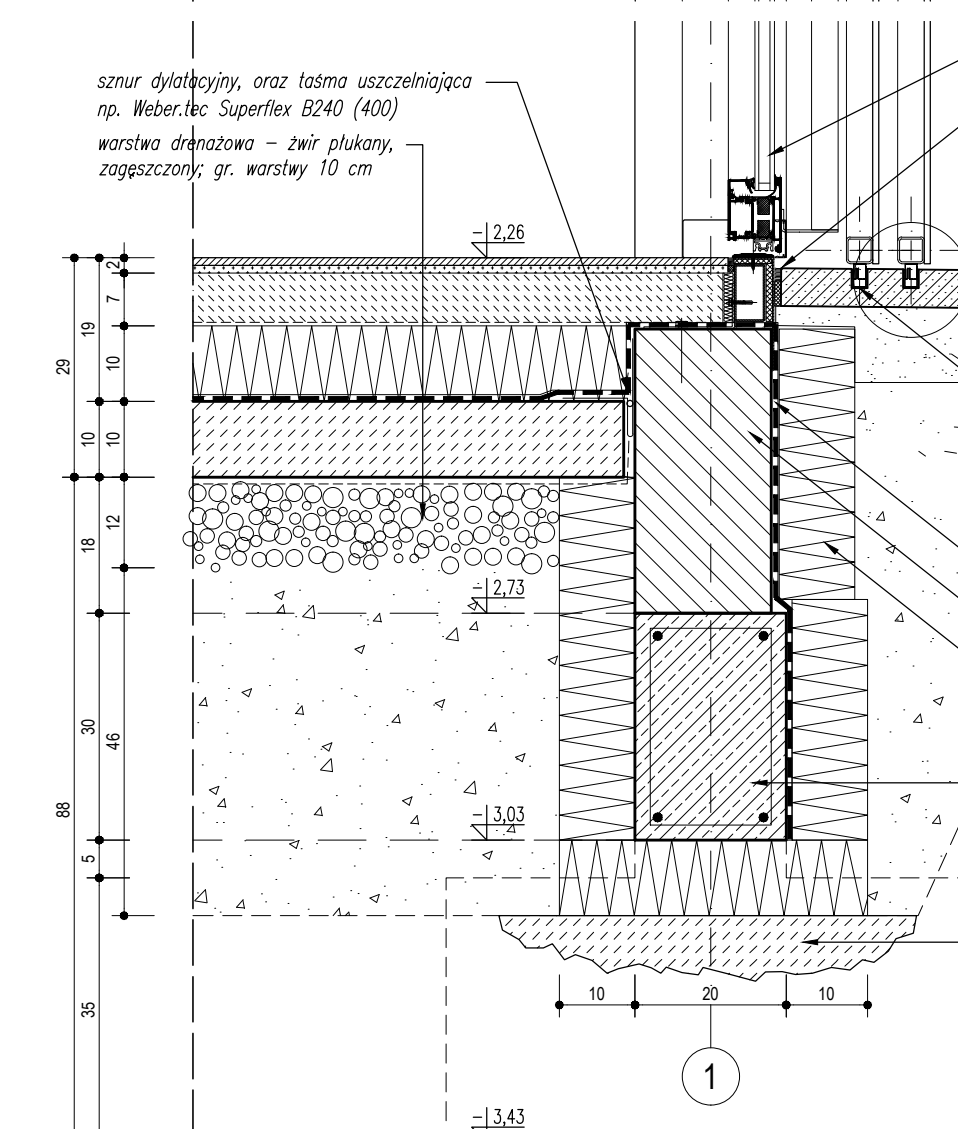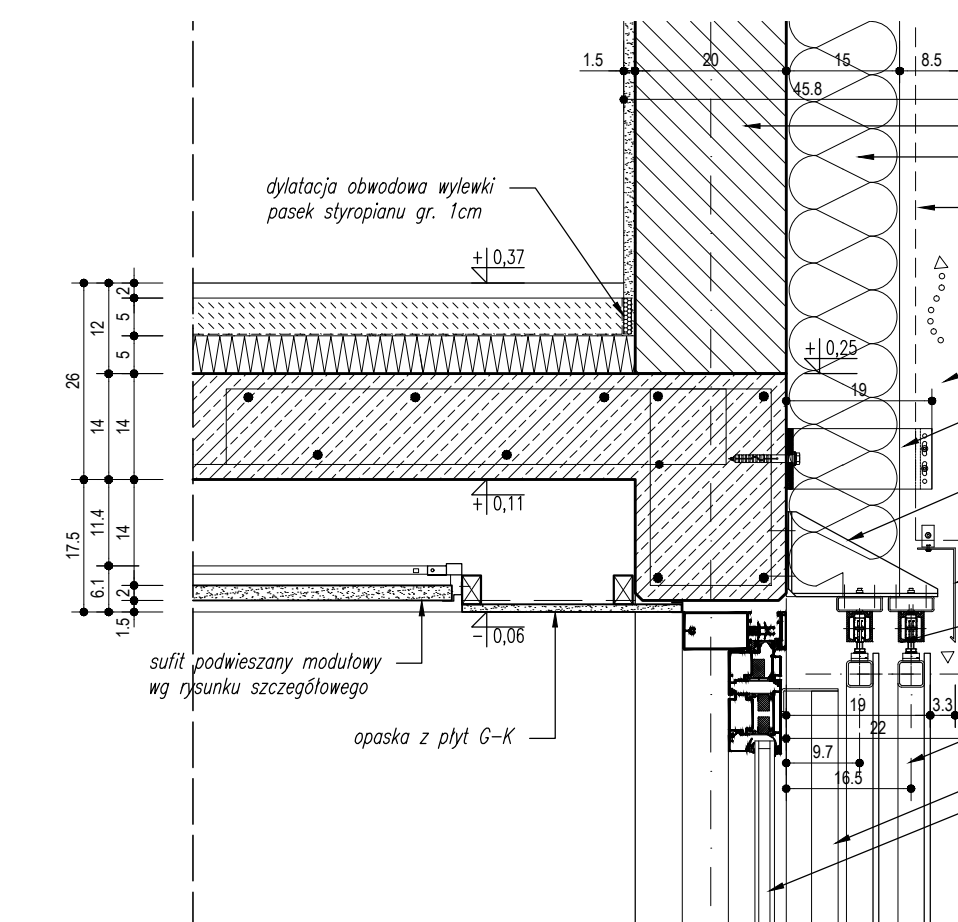

SZCZEGÓŁ PROWADNICY skala 1:2

UWAGA !

Dystans mocowania okładziny elewacji z płyt HPL powinien być określony w relacji do osi rury spustowej. Podane na rysunkach wielkości mają charakter orientacyjny, i powinny być zweryfikowane podczas budowy.



W projekcie założono, że odległość osi rury spustowej od osi "1" wynosi 20cm. Jednocześnie, w razie potrzeby, dopuszcza się zastosowanie rury spustowej Ø75mm.

Należy ustalić z producentem żaluzji dokładne wytyczne montażu i usługi (m.in. wykonanie przejść w żelbecie dla korbki i ew. kabli)

MOCOWANIE PŁYT HPL

Płyty elewacyjne należy montować za pomocą fabrycznych łączników. W przypadku podkonstrukcji drewnianej za pomocą wkrętów o łbach grzybkowych 4,5 x 36/41, w przypadku podkonstrukcji aluminiowej za pomocą nitów 4,0 x 20/K14 z trzepieniem ze stali nierdzewnej oraz uszczelki. W obu przypadkach łączniki muszą posiadać łeb w kolorze płyty RAL 9003 (biały).

FRAGMENT NAD SCHODAMI między osiami B i C.

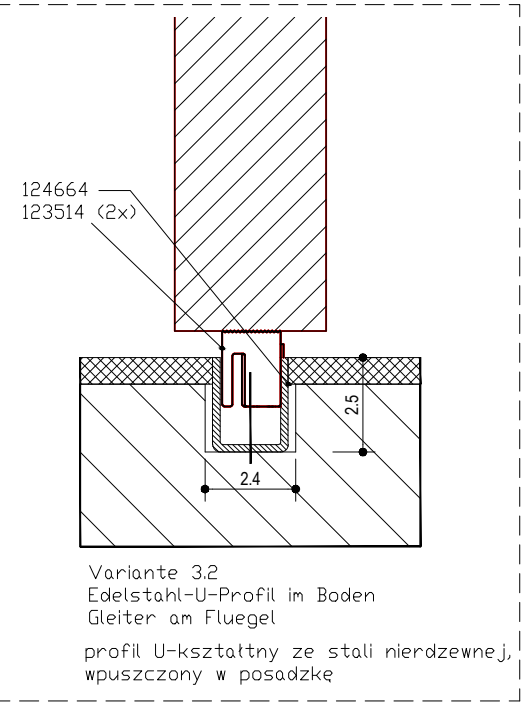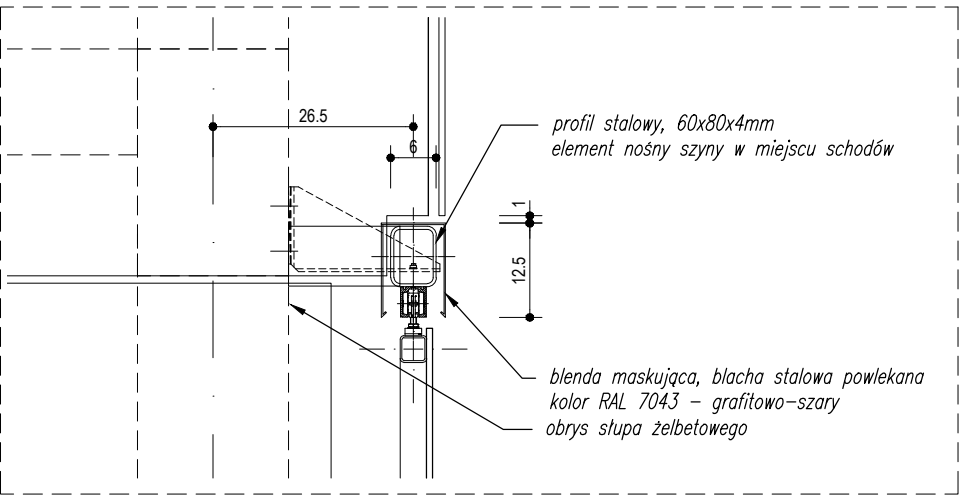

DETAL G SZCZEGÓŁY FASAD ark. 2

G



G



SZC

SZC



SZC





1:10, 1:5

AW - D.01

UWAGI

- [illegible]

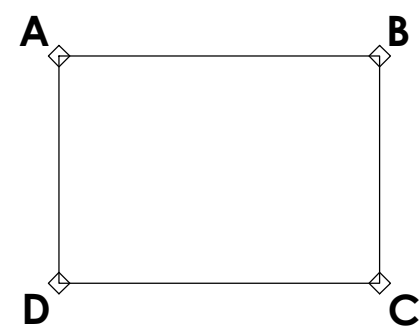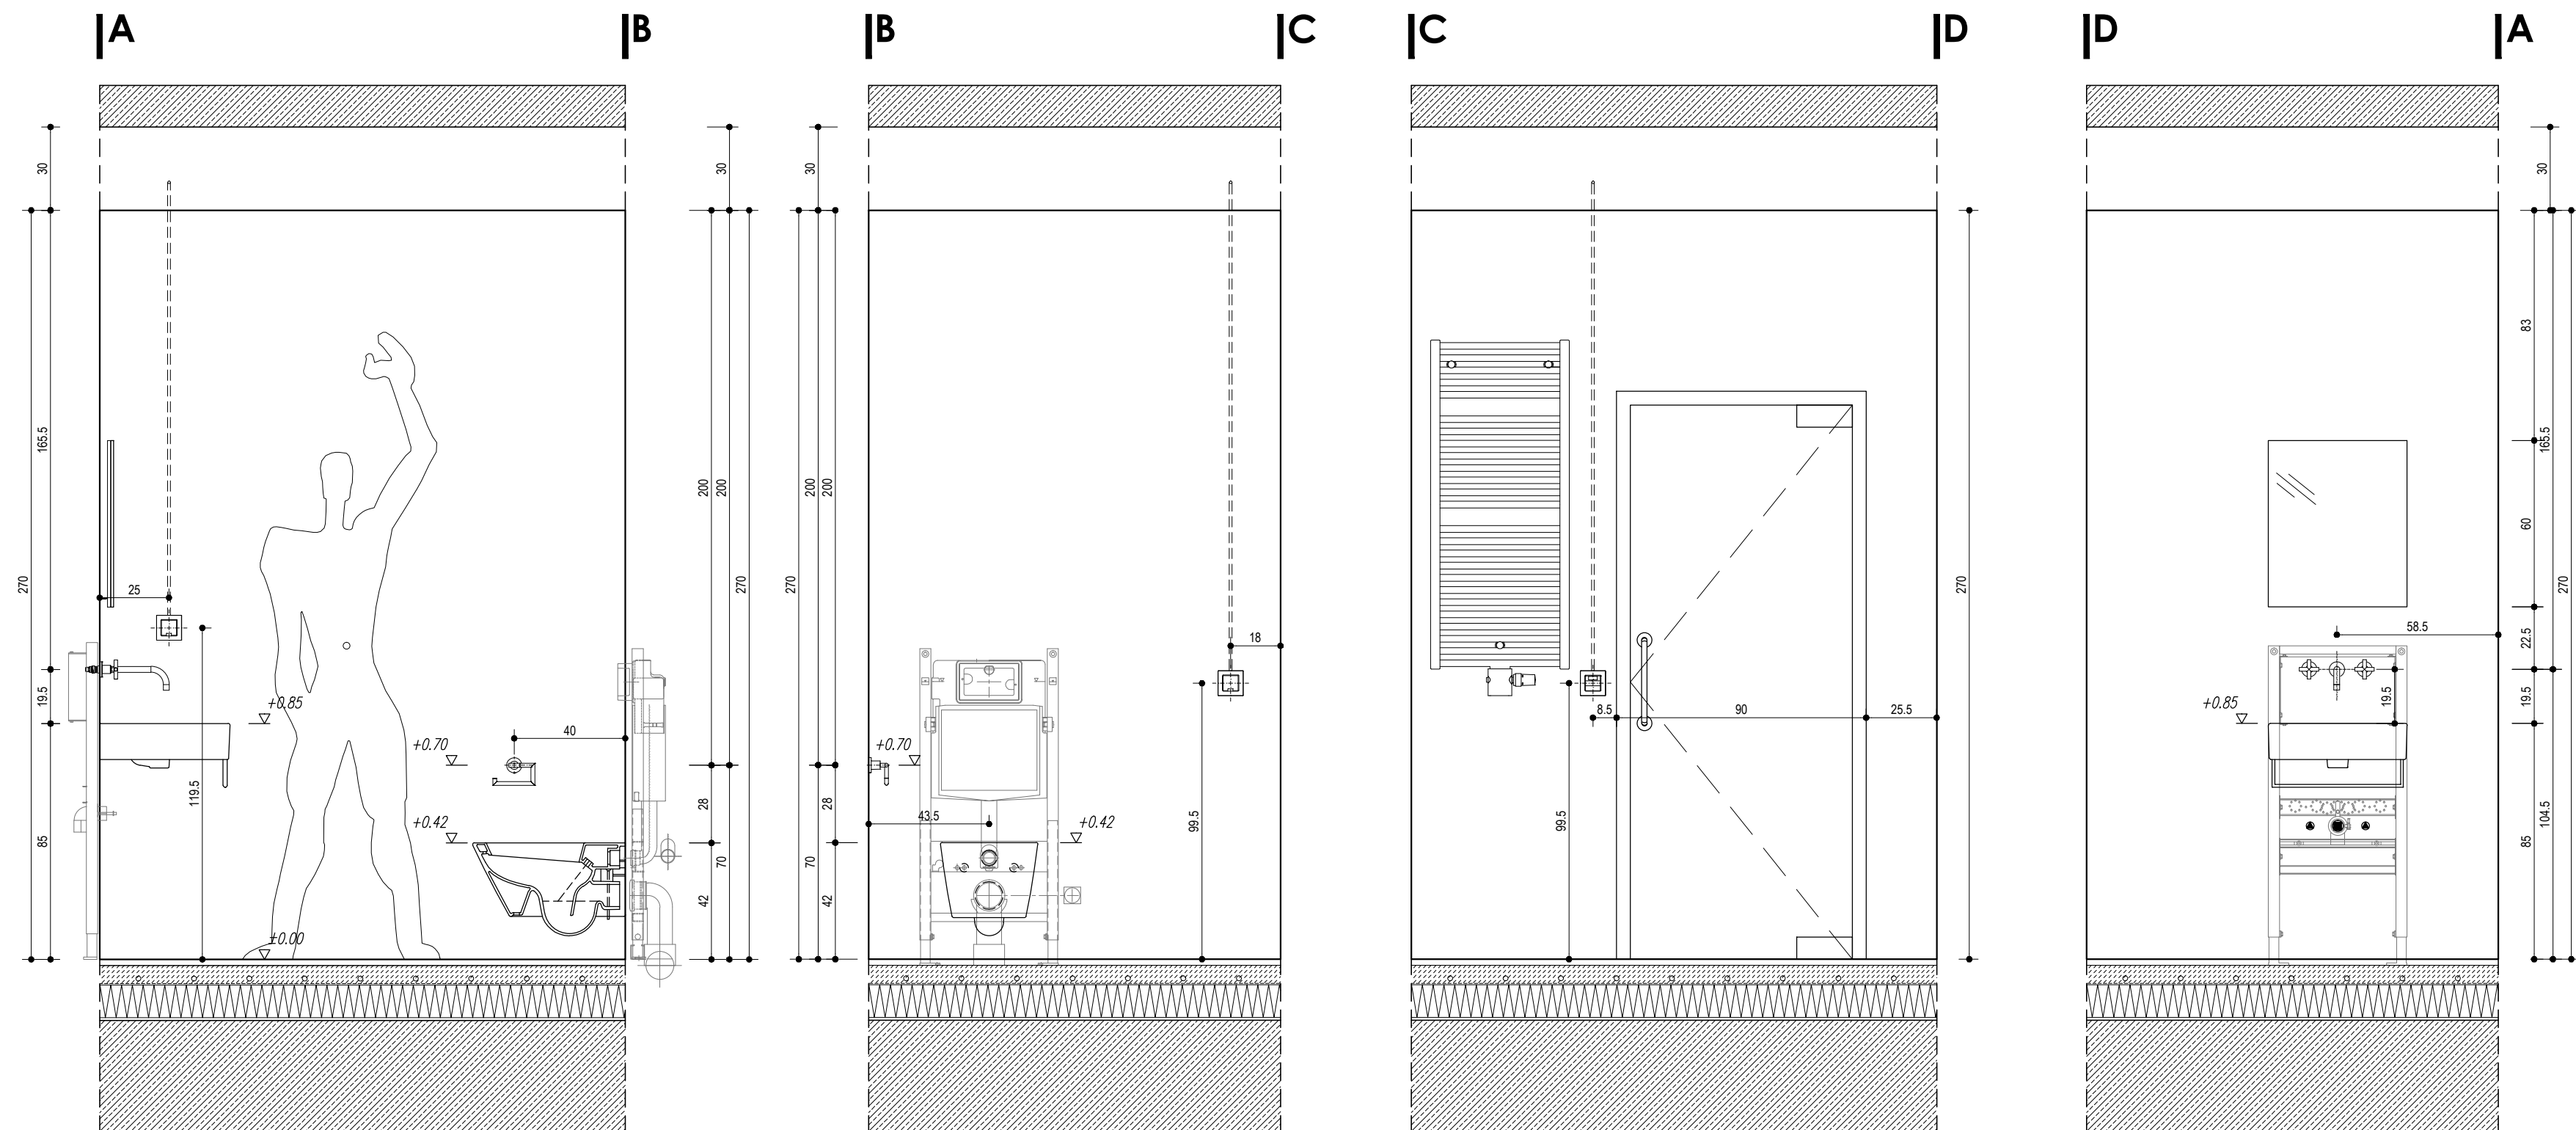

ARANŻACJA WNETRZA
WC - 1.17 - PIWNICA

1:20

W - A.18